


KOPIA AKTUALNEJ MAPY ZASADNICZEJ

Kalisz, ul. Gajowa

Skala 1: 500

Województwo: wielkopolskie
Powiat: miasto Kalisz
Jedn. ewid.: 306101_1- M. Kalisz
Obręb: 0152 – 152 Winiary
Działka: 448, 2093/10, 2093/12, 20 93 /13, 2094 / 14,
Seksja: 444.122.1824, 1842 2093/ 5

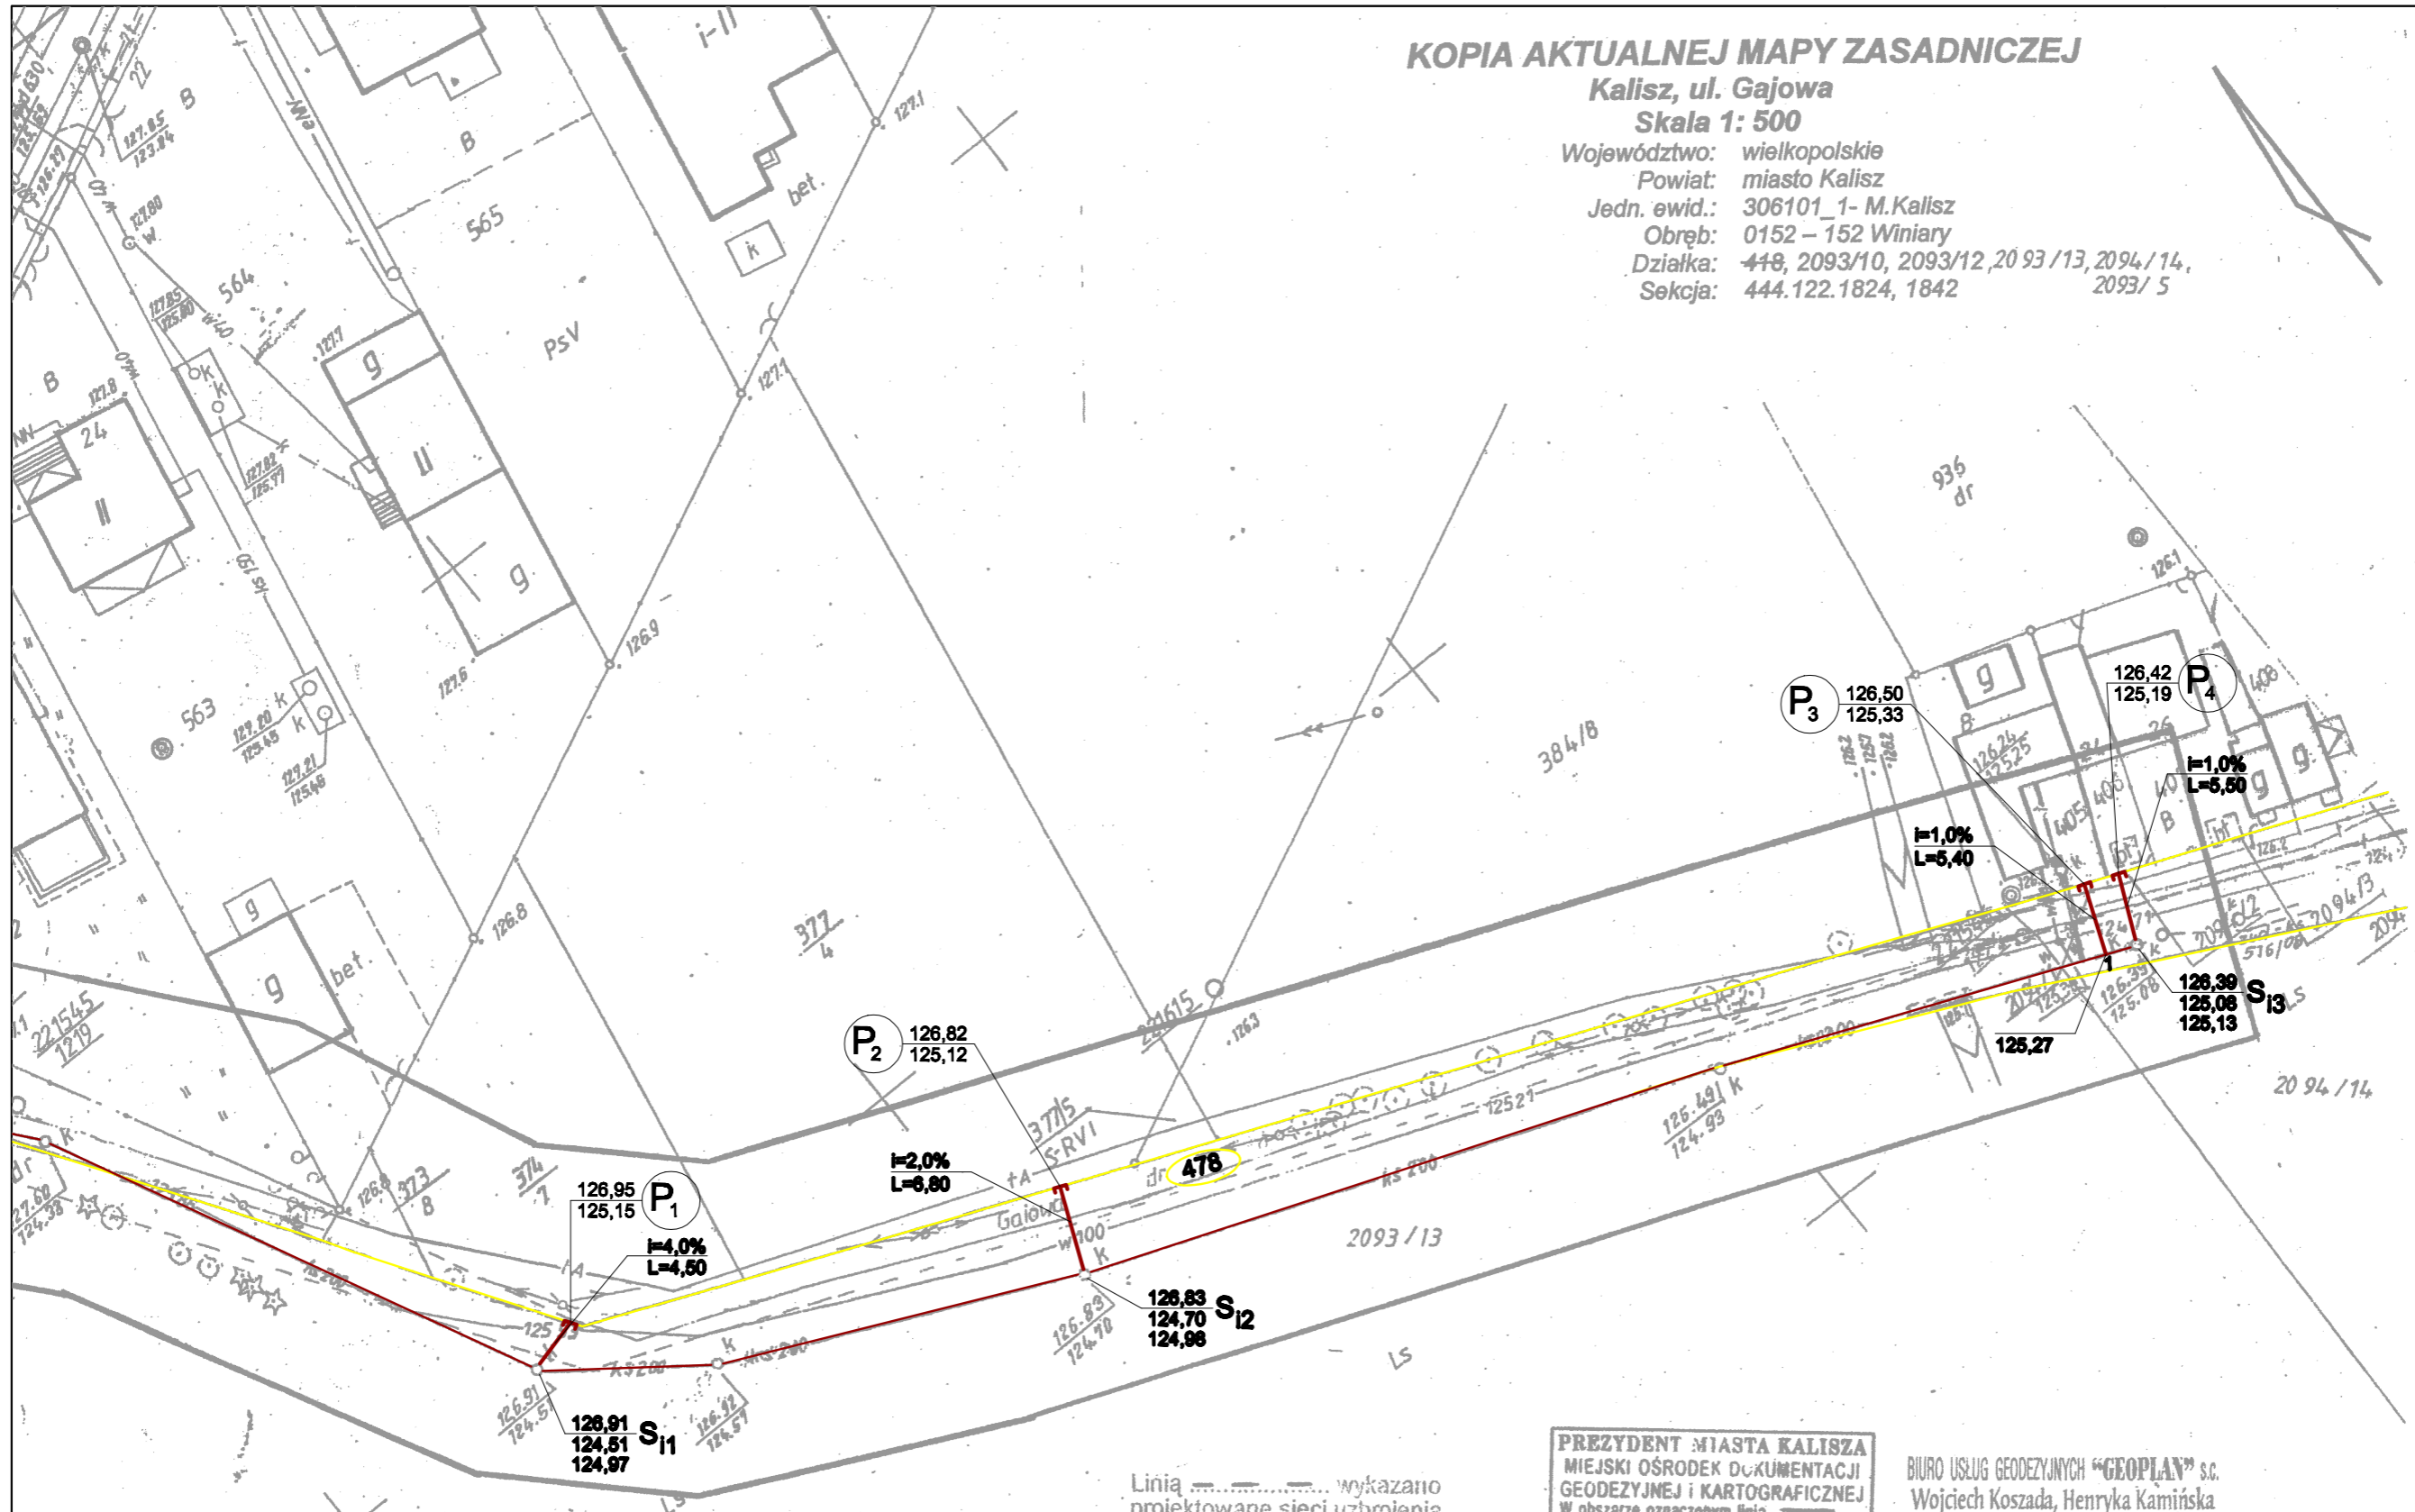

OZNACZENIA

- istn. sieci kanalizacji sanitarnej
— proj. odgałęzienia boczne kanalizacji sanitarnej
S_i ○ istn. studnie na kanałach sanitarnych

UWAGA:
Odgałęzienia boczne od istn. sieci kanalizacji sanitarnej
wykonać z rur PVC d=160mm i zakończyć korkiem

Linia wykazano
projektowane sieci uzbrojenia
terenu i obiekty budowlane
będące treścią nakładki „R”

PREZYDENT MIASTA KALISZA
MIEJSKI OŚRODEK DOKUMENTACJI
GEODEZYJNEJ I KARTOGRAFICZNEJ
W obszarze oznaczonym linią
potwierdzono w terenie aktualność
treści mapy zasadniczej Dokumentu

BIURO USŁUG GEODEZYJNYCH „GEOPLAN” s.c.
Wojciech Koszuda, Henryka Kamińska
ul. Fabryczna 1, tel./fax 062 757 60 39
62-800 KALISZ

PW "STERN" Pracownia Projektowa 62-800 Kalisz ul. Botaniczna 10 tel.(0-62)7645514 fax (0-62)7645535		
Nazwa obiektu	Projekt odgałęzień od kanalizacji sanitarnej na os. Winiary ul. Gajowa	
Inwestor	Miasto Kalisz, Gł. Rynek 20, 62-800 Kalisz	
Faza	Projekt budowlano-wykonawczy.	
Przedmiot	PLAN SYTUACYJNY	Podpis
Autor	Inż. Stefan Nawrotdewicz upr. UAN.7342-188/94 upr. w spec. Instalacyjno-Inżynieryjnej	
Sprawdzający	mgr Inż. Wanda Budura upr. UAN.7342-111/94 upr. w spec. Instalacyjno-Inżynieryjnej	
Skala 1:500	Data IV. 2010r.	Nr rys. 6