
PROJEKT ZAGOSPODAROWANIA TERENU

PRZYŁĄCZE KANALIZACJI SANITARNEJ PVC-UØ160 I WYMIANA STUDNI WODOMIERZOWEJ Ø1200 - SW-1 NA ISTNIEJĄCYM PRZYŁĄCZU WODY Dz63PE

skala 1:500

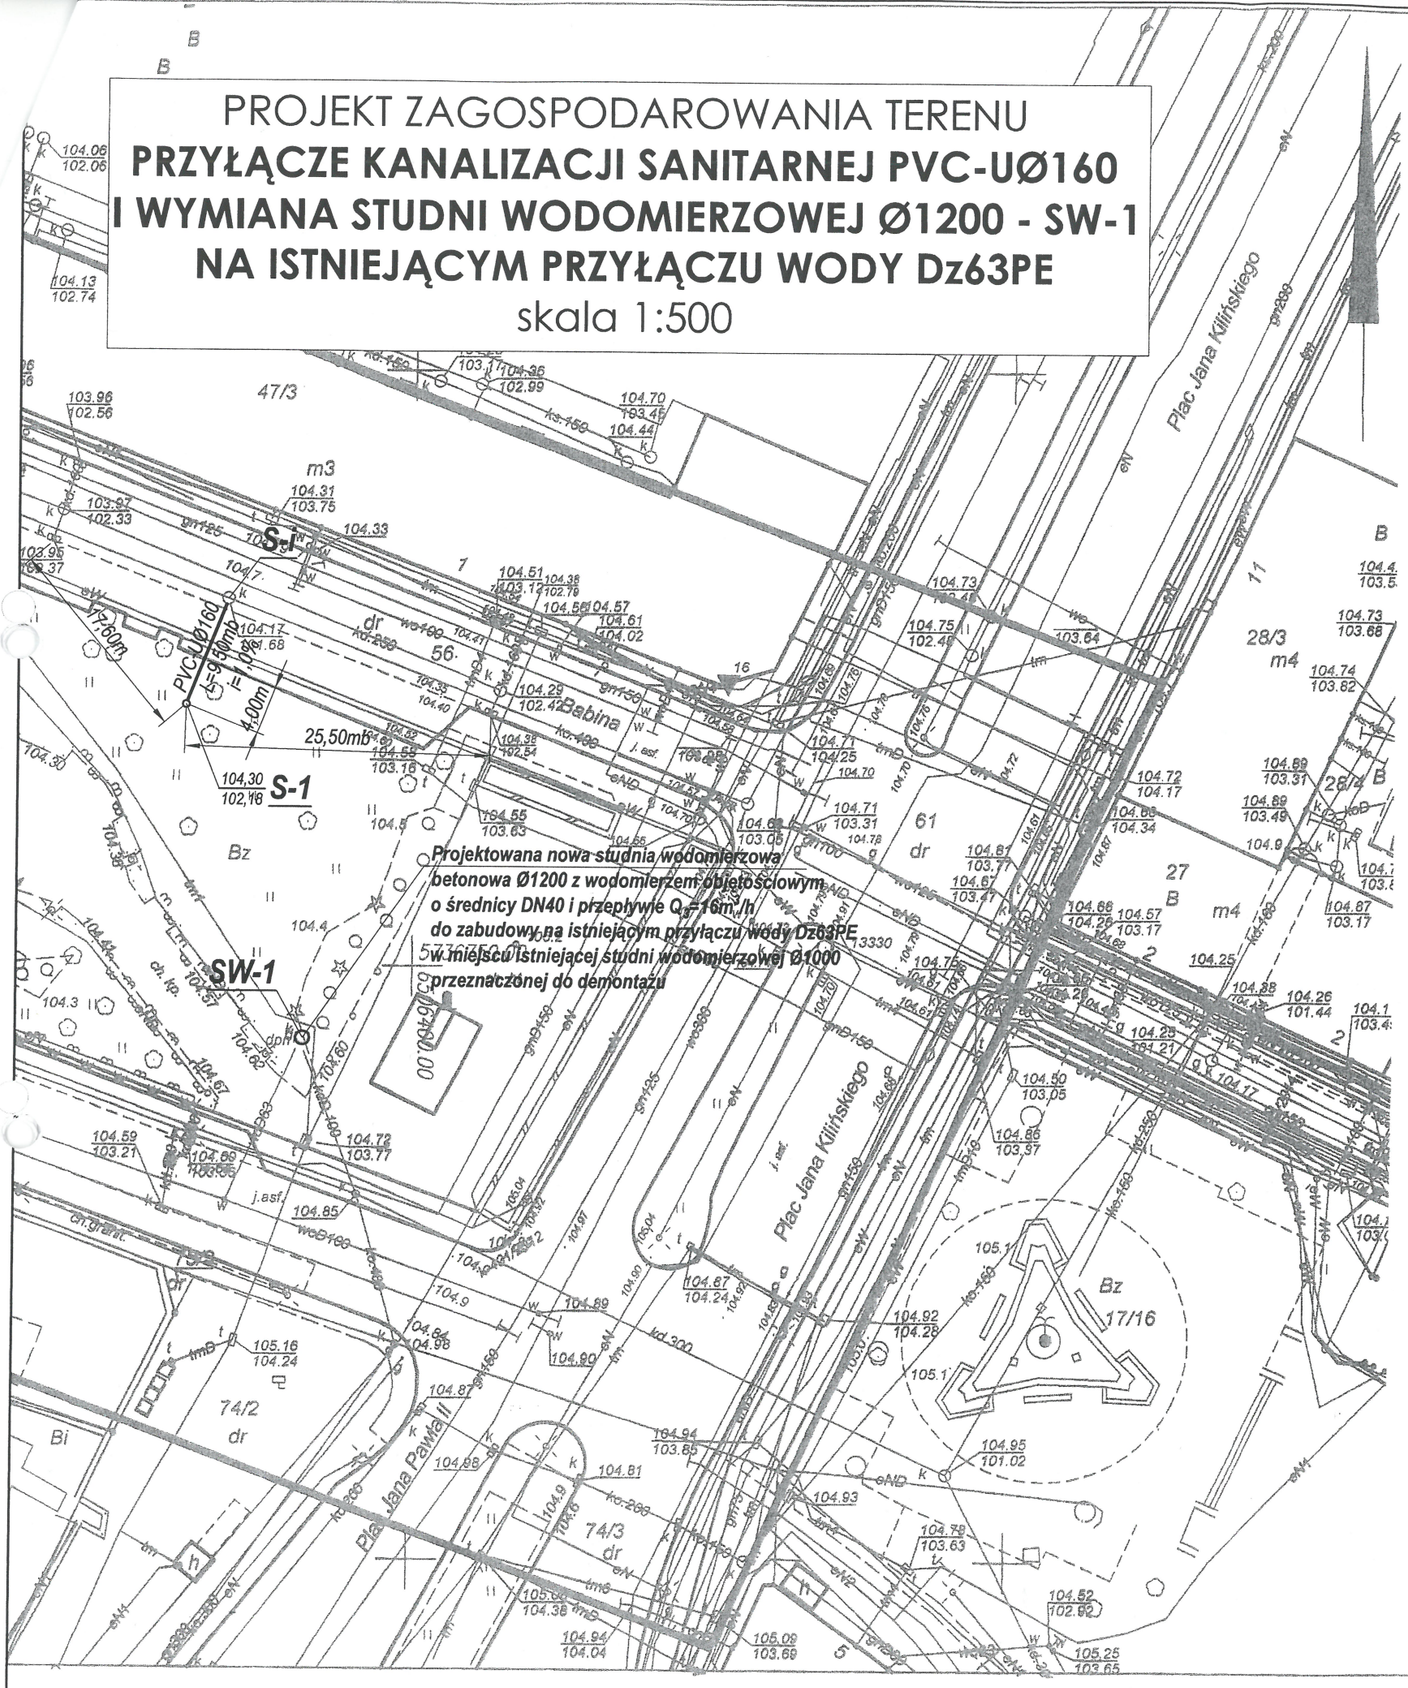

MAPA DO CELÓW PROJEKTOWYCH SKALA 1:500 ARKUSZ 2(2)	
Nazwa miejscowości	Kalisz
Jednostka ewidencyjna	306101_1 M. Kalisz
Obręb ewidencyjny	306101_1.0016, 016 Śródmieście 306101_1.0025, 025 Śródmieście
Położenie	ul. Babina, Alfonsa Parczewskiego
Godło mapy	6.163.21.19.2.2, 6.163.21.19.2.4, 6.163.21.20.1.1, 6.163.21.20.1.3
Nazwa układu współrzędnych prostokątnych płaskich	2000
Nazwa układu współrzędnych układu wysokości	Kronsztadt '60
Informacje o służebnościach gruntowych mających wpływ na zagospodarowanie gruntów, zlokalizowanych w granicach projektowanej inwestycji	Mapa została wykonana bez ustalenia służebności gruntowych
Oznaczenie granic obszaru, który był przedmiotem aktualizacji	
Oznaczenie kancelaryjne zgłoszenia pracy geodezyjnej	WGK.6640.01.1261.2015
Data opracowania mapy	20.11.2015 r.

"GEODEZJA"
ZAKŁAD USŁUG
RYSZARD PRUCHNIK
62-800 Kalisz, ul. Bol. Pobożnego 9
tel. (062) 766-36-74
NIP 618-100-84-73
Imię i nazwisko lub nazwa podmiotu

inż. Tomasz Pruchnik
geodeta uprawniony
Upr. GUGiK Nr 20982
podpis osoby reprezentującej podmiot

inż. Tomasz Pruchnik
geodeta uprawniony
Upr. GUGiK Nr 20982
Imię i nazwisko geodety uprawnionego

inż. Tomasz Pruchnik
geodeta uprawniony
Upr. GUGiK Nr 20982
nr uprawnień i podpis geodety

ZAŁĄCZNIK
do decyzji-~~opinii-umowy~~
Nr ...
Poświadcza się, że niniejszy dokument został opracowany w wyniku prac geodezyjnych i kartograficznych, których rezultaty zawiera operat techniczny wpisany do ewidencji materiałów państwowego zasobu geodezyjnego i kartograficznego
Podpis pieczęć
PREZYDENT MIASTA KALISZA
mgr inż. Katarzyna Torba
(Identyfikator ewidencyjny materiału zasobu - operatu technicznego)
2015 -11- 24
(Data wpisania operatu technicznego do ewidencji materiałów zasobu)
z up. Prezydenta Miasta Kalisza
mgr inż. Katarzyna Pełka
Z-ca Naczelnika Wydziału Geodezji i Kartografii
Kierownik Miejskiego Ośrodka Dokumentacji Geodezyjnej i Kartograficznej
(Imię, nazwisko i podpis osoby reprezentującej organ)

PRACOWNIA PROJEKTOWA
SIECI I INSTALACJI SANITARNYCH
"LISIECCY" s.c.
ul. Marii Koszutskiej 10, 62-800 Kalisz

Branża: Instalacje sanitarne	Nazwa i adres obiektu budowlanego: PRZYŁĄCZA WOD-KAN DLA PLANT MIEJSKICH WZDŁUŻ ULICY BABINA W KALISZU W RAMACH ZADANIA PN.: "ZAGOSPODAROWANIE TERENU PLANT MIEJSKICH MIASTA KALISZA"		
Stadium: Projekt budowlany			
Opracował: mgr inż. A. Lisiecki Nr BN-10.9/40/82; WKP/IS/2838/01 Uprawnienia do kierowania robotami i projektowania w specjalności instalacyjno-inżynieryjnej w zakresie instalacji sanitarnych	Podpis:	Inwestor: MIASTO KALISZ Główny Rynek 20 62-800 Kalisz	Data: 02.2016r.
Projektant: mgr inż. S. Lisiecki Nr 7131-7132/172/PW/2002; WKP/IS/00101/03 Uprawnienia do kierowania robotami i projektowania bez ograniczeń w specjalności instalacyjnej	Podpis:	Nazwa rysunku: PROJEKT ZAGOSPODAROWANIA TERENU PRZYŁĄCZE KANALIZACJI SANITARNEJ PVC-UØ160 I WYMIANA STUDNI WODOMIERZOWEJ Ø1200 - SW-1 NA ISTNIEJĄCYM PRZYŁĄCZU WODY Dz63PE	Skala: 1:500 Nr rys. 1

PROJEKT ZAGOSPODAROWANIA TERENU
PROJEKTOWANE PRZYŁĄCZE WODY Dz63PE
DO STUDNI WODOMIERZOWEJ Ø1200 - SW-2
skala 1:500

ZAŁĄCZNIK
do decyzji/opinii/umowy
nr 144/1432.18.2016
z dnia 05.04.16
Podinspektor
mgr inż. Iwona Torba

SW-2
W-1
Dz63PE
L=4,00mb
9,35m
1,70m
5,30m
14,35m
12,95m

PRACOWNIA PROJEKTOWA SIECI I INSTALACJI SANITARNYCH "LISIECCY" s.c. ul. Marii Koszutskiej 10, 62-800 Kalisz	
Branża: Instalacje sanitarne	Nazwa i adres obiektu budowlanego: PRZYŁĄCZA WOD-KAN DLA PLANT MIEJSKICH WZDŁUŻ ULICY BABINA W KALISZU W RAMACH ZADANIA PN.: "ZAGOSPODAROWANIE TERENU PLANT MIEJSKICH MIASTA KALISZA"
Stadium: Projekt budowlany	
Opracował: mgr inż. A. Lisiecki Nr BN-10.9/40/82; WKP/IS/2838/01 Uprawnienia do kierowania robotami i projektowania w specjalności instalacyjno-inżynieryjnej w zakresie instalacji sanitarnych	Podpis:
Projektant: mgr inż. S. Lisiecki Nr 7131-7132/172/PWI/2002; WKP/IS/0310101/03 bez ograniczeń w specjalności instalacyjnej	Podpis:
Inwestor: MIASTO KALISZ Główny Rynek 20 62-800 Kalisz	Data: 02.2016r.
	Skala: 1:500
Nazwa rysunku: PROJEKT ZAGOSPODAROWANIA TERENU PROJEKTOWANE PRZYŁĄCZE WODY Dz63PE DO STUDNI WODOMIERZOWEJ Ø1200 - SW-2	Nr rys. 2

PROJEKT ZAGOSPODAROWANIA TERENU

PROJEKTOWANE PRZYŁĄCZE WODY Dz63PE DO STUDNI WODOMIERZOWEJ Ø1200 - SW-3 I PRZYŁĄCZE KANALIZACJI SANITARNEJ PVC-UØ160

skala 1:500

ZAŁĄCZNIK
do decyzji o warunkach zabudowy
Nr AUW.6062.78.2.2016
z dnia 08.04.2016 r.
Podinspektor
mgr inż. Iwona Turba

stare, nieistniejące wpusty uliczne

S-1

W-2

Dz63PE L=9,00mb

PVC-UØ160 L=8,50mb i=1,0%

SW-3

S-2

8,90m

9,70m

5,60m

8,20m

9,90m

17,90m

Projektowana studnia wodomierzowa betonowa Ø1200 z wodomierzem objętościowym o średnicy DN40 i przepływie Q_n=16m³/h

Babina

Alfonsa Parczewskiego

Nowy Rynek

Złota

Kaliszanka

ŁĄCZY ARKUSZ

PRACOWNIA PROJEKTOWA SIECI I INSTALACJI SANITARNYCH "LISIECCY" s.c. ul. Marii Koszutskiej 10, 62-800 Kalisz			
Branża: Instalacje sanitarne	PRZYŁĄCZA WOD-KAN DLA PLANT MIEJSKICH WZDŁUŻ ULICY BABINA W KALISZU W RAMACH ZADANIA PN.: "ZAGOSPODAROWANIE TERENU PLANT MIEJSKICH MIASTA KALISZA"		
Stadium: Projekt budowlany			
Opracował: mgr inż. A. Lisiecki Nr BN-10.9/40/82; WKP/IS/2838/01 Uprawnienia do kierowania robotami i projektowania w specjalności instalacyjno-inżynierskiej w zakresie instalacji sanitarnych	Podpis:	Inwestor: MIASTO KALISZ Główny Rynek 20 62-800 Kalisz	Data: 02.2016r.
			Skala: 1:500
Projektant: mgr inż. S. Lisiecki Nr 7131-7132/172/PW/2002; WKP/IS/00101/03 Uprawnienia do kierowania robotami i projektowania bez ograniczeń w specjalności instalacyjnej	Podpis:	Nazwa rysunku: PROJEKT ZAGOSPODAROWANIA TERENU PROJEKTOWANE PRZYŁĄCZE WODY Dz63PE DO STUDNI WODOMIERZOWEJ Ø1200 - SW-3 I PRZYŁĄCZE KANALIZACJI SANITARNEJ PVC-UØ160	Nr rys. 3

PROJEKT ZAGOSPODAROWANIA TERENU

PROJEKTOWANE PRZYŁĄCZE WODY Dz63PE DO STUDNI WODOMIERZOWEJ Ø1200 - SW-4

skala 1:500

ZAŁĄCZNIK
do decyzji-~~opinii~~ ~~uzgodnienia~~
Nr WŁ.6113.18.2016
z dnia 2.03.2016

Projektant
mgr inż. Sławomir Torba

S-1
S-2
SW-4
W-3
Dz63PE
L=9,00mb

Projektowana studnia wodomierzowa betonowa Ø1200 z wodomierzem objętościowym o średnicy DN40 i przepływie Q_n=16m³/h

Babina
Alfonsa Parczewskiego
Przechodnia

PRACOWNIA PROJEKTOWA SIECI I INSTALACJI SANITARNYCH "LISIECCY" s.c. ul. Marii Koszutskiej 10, 62-800 Kalisz		
Branża: Instalacje sanitarne	PRZYŁĄCZA WOD-KAN DLA PLANT MIEJSKICH WZDŁUŻ ULICY BABINA W KALISZU W RAMACH ZADANIA PN.: "ZAGOSPODAROWANIE TERENU PLANT MIEJSKICH MIASTA KALISZA"	
Stadium: Projekt budowlany		
Opracował: mgr inż. A. Lisiecki Nr BN-10.9/40/82; WKP/IS/2838/01 Uprawnienia do kierowania robotami i projektowania w specjalności instalacyjno-inżynieryjnej w zakresie instalacji sanitarnych	Podpis:	Inwestor: MIASTO KALISZ Główny Rynek 20 62-800 Kalisz
Projektant: mgr inż. S. Lisiecki Nr 7131-7132/172/PW/2002; WKP/IS/00101/03 Uprawnienia do kierowania robotami i projektowania bez ograniczeń w specjalności instalacyjnej	Podpis:	Nazwa rysunku: PROJEKT ZAGOSPODAROWANIA TERENU PROJEKTOWANE PRZYŁĄCZE WODY Dz63PE DO STUDNI WODOMIERZOWEJ Ø1200 - SW-4
		Data: 02.2016r.
		Skala: 1:500
		Nr rys. 4