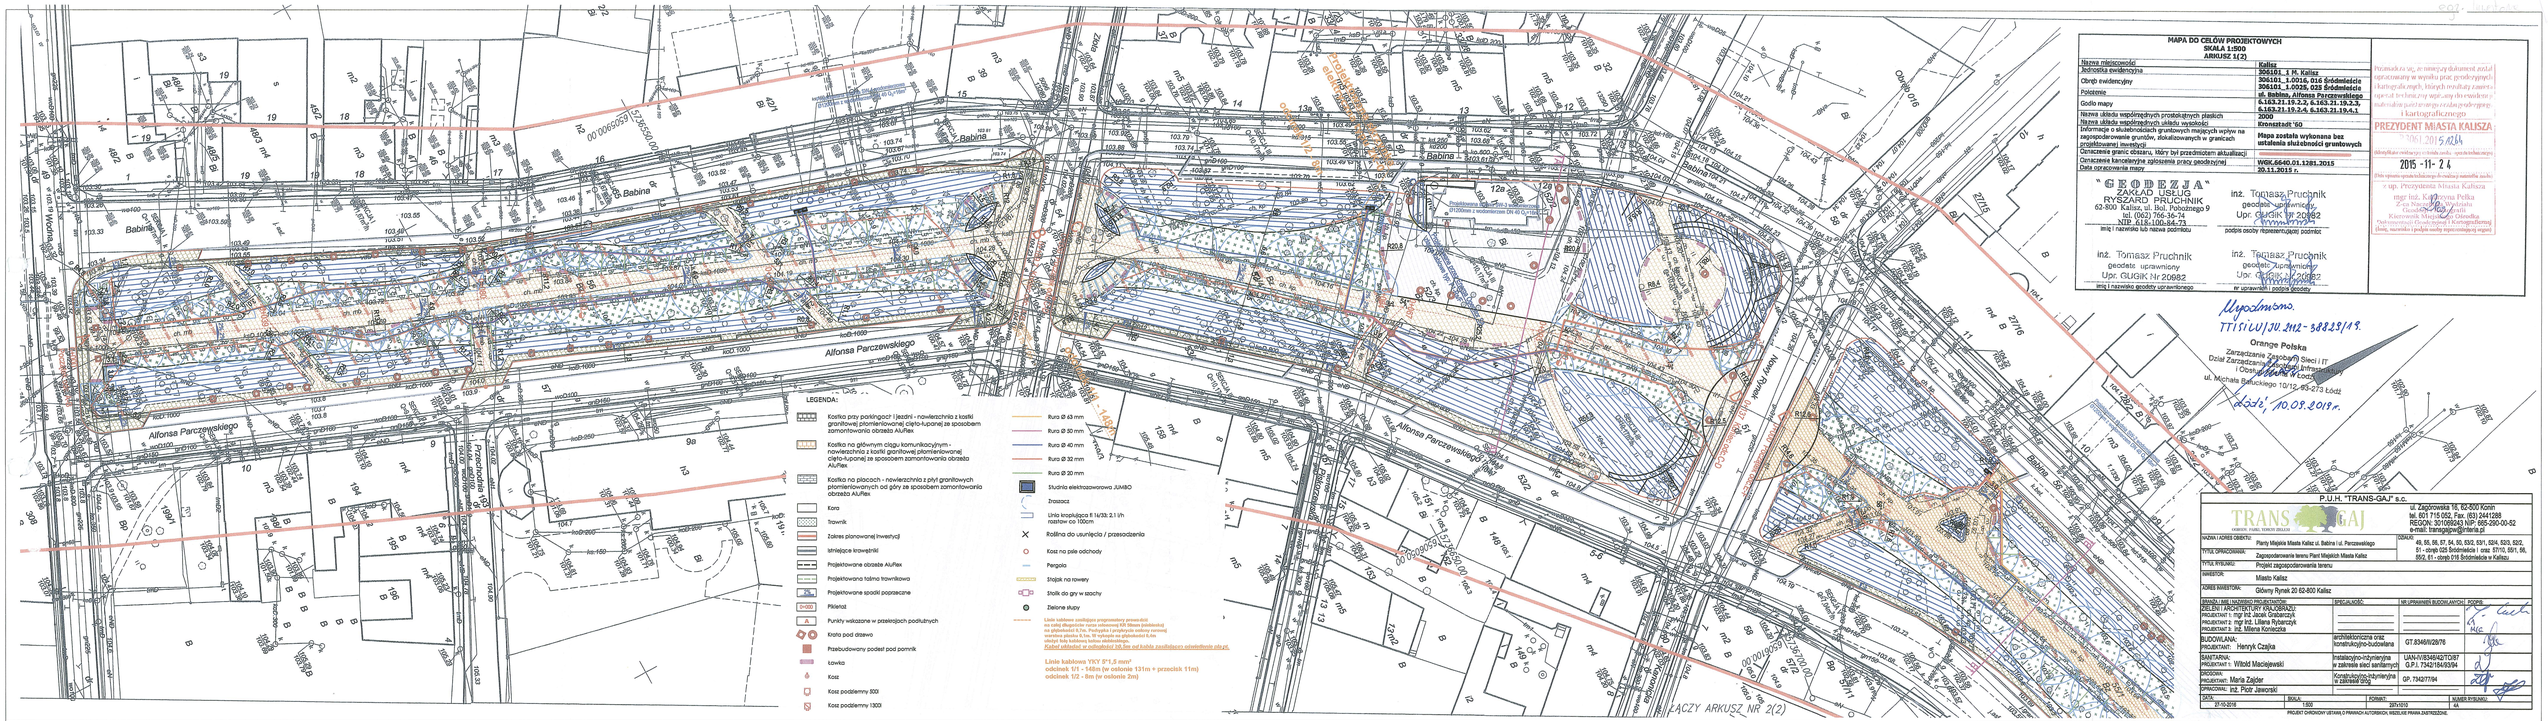


MAPA DO CELÓW PROJEKTOWYCH
SKALA 1:500
ARKUSZ 1(2)

Nazwa miejscowości	Kalisz
Jednostka ewidencyjna	306101_1 M. Kalisz
Obręb ewidencyjny	306101_1.0016, 016 Śródmieście 306101_1.0025, 025 Śródmieście
Położenie	ul. Babina, Alfonsa Parczewskiego
Godło mapy	6.163.21.19-2.2, 6.163.21.19-2.3, 6.163.21.19-2.4, 6.163.21.19-4.1
Nazwa układu współrzędnych prostokątnych płaskich	2000
Nazwa układu współrzędnych układu wysokości	Kronsztadt '60
Informacje o skutecznych granicach mających wpływ na zagospodarowanie gruntów, dokalizowanych w granicach projektowanej inwestycji	Mapa została wykonana bez ustalenia skuteczności granicznych
Oznaczenie granic obszaru, który był przedmiotem aktualizacji	
Oznaczenie kancelaryjne zgłoszenia pracy geodezyjnej	WGK.6640.01.1281.2015
Data opracowania mapy	30.11.2015 r.

"GEODEZJA"
ZAKŁAD USŁUG
RYSZARD PRUCHNIK
62-800 Kalisz, ul. Bol. Potestego 9
tel. (062) 766-36-74
NIP: 618-100-84-73

inż. Tomasz Pruchnik
geodeta uprawniony
Upr. GUGiK Nr 20982
podpis osoby reprezentującej podmiot

inż. Tomasz Pruchnik
geodeta uprawniony
Upr. GUGiK Nr 20982
imię i nazwisko geodety uprawnionego

inż. Tomasz Pruchnik
geodeta uprawniony
Upr. GUGiK Nr 20982
nr uprawnień i podpis geodety

Przyjmuje się, że niniejszy dokument został opracowany w wyniku prac geodezyjnych i kartograficznych, których rezultaty zostały ujęte w technicznej warstwie tego dokumentu i stanowią państwowy zasób geodezyjny i kartograficzny.
PREZYDENT MIASTA KALISZA
z dnia 2015 roku
identyfikator ewidencji: symbol zasobu - sygnatura archiwalna
2015 -11- 24
Data upływu ważności klauzuli: 5 lat
z up. Prezydenta Miasta Kalisza
mgr inż. Katarzyna Pelka
Zca Naczelnika Wydziału
Geodezji i Gospodarki Nieruchomościami
Kierownik Miejskiego Ośrodka Dokumentacji Geodezyjno-Kartograficznej
(imię, nazwisko i podpis osoby reprezentującej organ)

Wypełniono.
TTI-SIU/JU.242-38823/18.
Orange Polska
Zarządzanie Zasobami Sieci i IT
Dział Zarządzania Zasobami Infrastrukturalnymi
i Obsługi Procesów
ul. Michała Bałuckiego 10/12, 85-273 Łódź
Łódź, 10.09.2018 r.

P.U.H. "TRANS-GAJ" s.c.
ul. Zagórowska 16, 62-600 Konin
tel. 601 715 052, Fax. (63) 2441288
REGON: 301089243 NIP: 665-290-00-52
e-mail: transgaj@interia.pl

NAZWA I ADRES OBIEKTU:	Plany Miejskie Miasta Kalisz ul. Babina i ul. Parczewskiego
TYTUŁ OPRACOWANIA:	Zagospodarowanie terenu Plani Miejskich Miasta Kalisz
TYTUŁ RYSUNKU:	Projekt zagospodarowania terenu
INWESTOR:	Miasto Kalisz
ADRES INWESTORA:	Główny Rynek 20 62-800 Kalisz

DZIAŁKI: 66, 68, 68, 67, 64, 90, 93/2, 93/1, 82/4, 82/3, 82/2, 81 - obręb 025 Śródmieście i 1 obr. 87/15, 89/1, 86, 85/2, 81 - obręb 016 Śródmieście w Kaliszu

BRANŻA I IMIĘ I NAZWISKO PROJEKTANTÓW:	SPECJALNOŚĆ:	NR UPRAWNIEŃ BUDOWLANYCH:	PODPIS:
ZIELENI ARCHITEKTURY KRAJOBRAZU:			
PROJEKTANT 1: mgr inż. Jacek Grabarczyk			
PROJEKTANT 2: mgr inż. Liliana Rybarczyk			
PROJEKTANT 3: inż. Milena Konieczna			
BUDOWLANA:	architektoniczna oraz konstrukcyjno-budowlana	GT.8346/II/2876	
PROJEKTANT: Henryk Czajka			
SANITARNA:	instalacyjno-inżynierijna w zakresie sieci sanitarnych	UAN-IV/8346/42/TC/87	
PROJEKTANT: Witold Maciejewski		G.P.I. 7342/184/93/94	
DROGOWA:	Konstrukcyjno-inżynierijna w zakresie dróg	GP. 7342/7794	
PROJEKTANT: Maria Zajder			
OPRACOWAŁ: inż. Piotr Jaworski			

DATA:	SKALA:	FORMAT:	NUMER RYSUNKU:
27-10-2016	1:500	ISO A1/2	4A

PROJEKT CHRONIONY USTAWĄ O PRAWACH AUTORSKICH, PRZEPISAMI PRAWA ZASTRZEGAJĄC