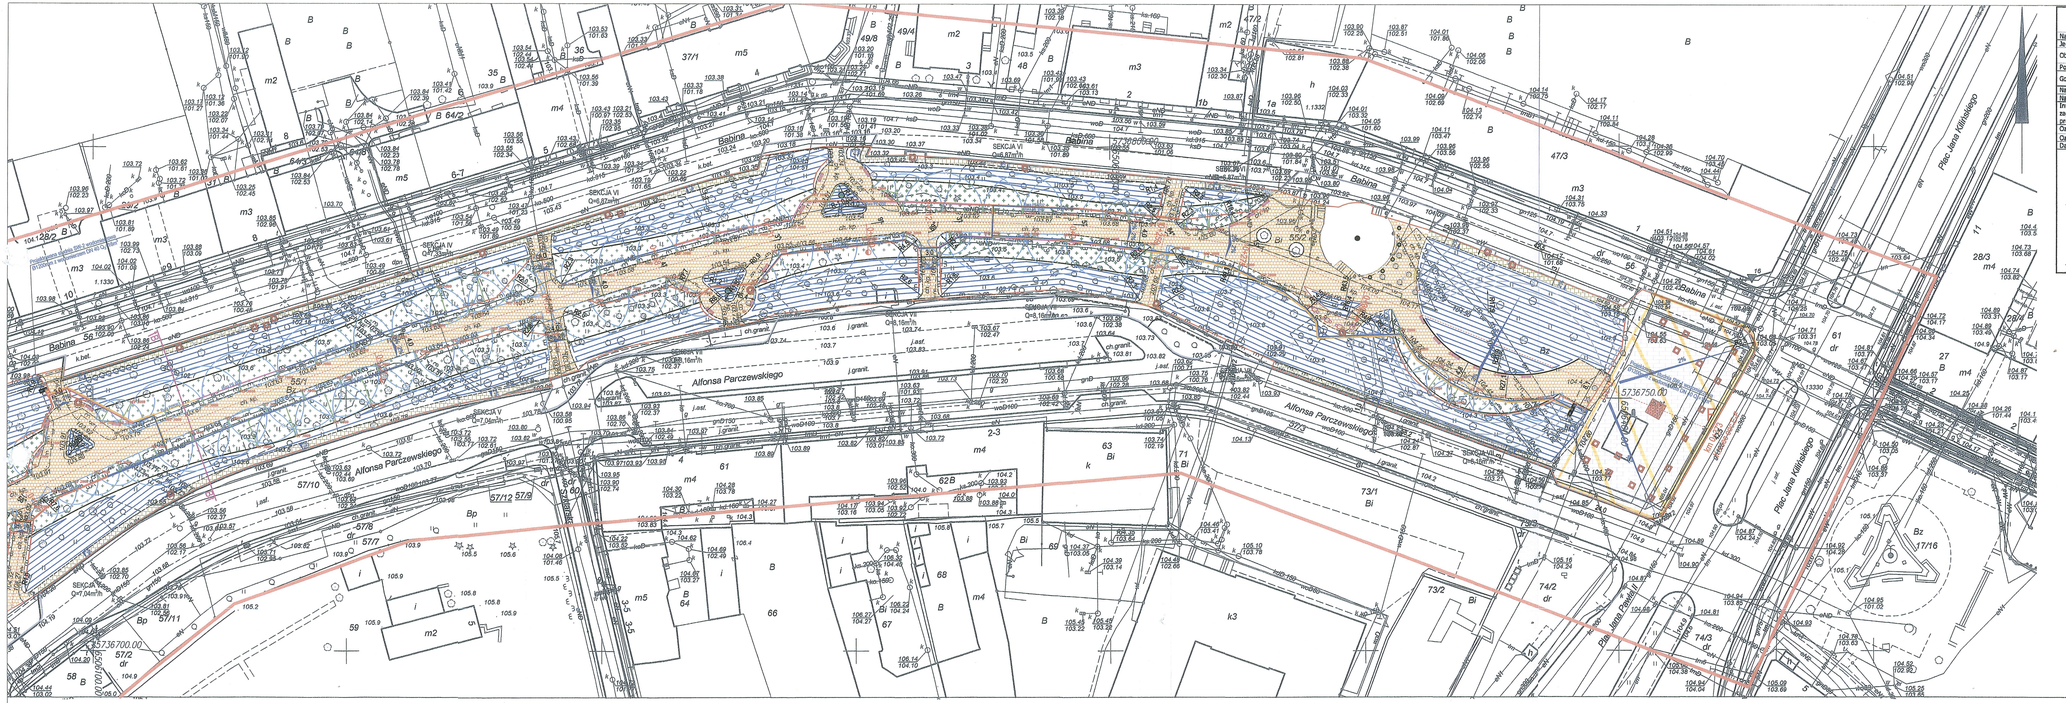


MAPA DO CELÓW PROJEKTOWYCH
SKALA 1:500
ARKUSZ 2(2)

Nazwa miejscowości	Kalisz
Jednostka ewidencyjna	306101_1 M. Kalisz
Obręb ewidencyjny	306101_1.0016, 016 Śródmieście 306101_1.0025, 025 Śródmieście
Położenie	ul. Babina, Alfonsa Parczewskiego
Godło mapy	6.163.21.19.2.2, 6.163.21.19.2.4, 6.163.21.20.1.1, 6.163.21.20.1.3
Nazwa układu współrzędnych prostokątnych płaskich	2000
Nazwa układu współrzędnych układu wysokości	Kronsztadt '60
Informacje o skutkotwórczych granicznych mających wpływ na zagospodarowanie gruntów, stokalizowanych w granicach projektowanej inwestycji	Mapa została wykonana bez ustalenia służebności gruntowych
Oznaczenie granic obszaru, który był przedmiotem aktualizacji	
Oznaczenie kancelaryjne zgłoszenia pracy geodezyjnej	WSK.6640.01.1381.2015
Data sporządzenia mapy	30.11.2015 r.

"GEODEZJA"
ZAKŁAD USŁUG
RYSZARD PRUCHNIK
62-800 Kalisz, ul. Bol. Pobożnego 9
tel. (062) 766-56-74
NIP 618-100-84-73
imię i nazwisko lub nazwa podmiotu

inż. Tomasz Pruchnik
geodeta uprawniony
Upr. GUGiK Nr 20982
podpis osoby reprezentującej podmiot

inż. Tomasz Pruchnik
geodeta uprawniony
Upr. GUGiK Nr 20982
imię i nazwisko geodety uprawnionego

inż. Tomasz Pruchnik
geodeta uprawniony
Upr. GUGiK Nr 20982
nr uprawnień i podpis geodety

Przesłanki, że w niniejszej dokumencie zostały opracowane w sposób jest, grożącym powstaniem szkody dla osób, których dotyczy zawarta w tych informacja, jest zagrożone zawarte w nich informacje mogą być wykorzystane w sposób grożący powstaniem szkody.

PREZYDENT MIASTA KALISZA
30 MAJ 2015 [illegible]
(data wpływu do urzędu)

2015 - 11 - 24
(data wpisu geodezyjnego)

Z up. Prezydenta Miasta Kalisza
mgr inż. Katarzyna Pelka
Zca Naczelnika Wydziału
Geodezji, Kartografii i Katastru
Kierownik Działu Geodezji
(imię, nazwisko i podpis osoby reprezentującej organ)

LEGENDA:

- Kostka przy parkingach i jezdni - nawierzchnia z kostki granitowej płomieniowanej, ciętą-łupaną] ze sposobem zamontowania obrazko AluFlex
- Kostka na głównym ciągu komunikacyjnym - nawierzchnia z kostki granitowej płomieniowanej ciętą-łupaną] ze sposobem zamontowania obrazko AluFlex
- Kostka na placach - nawierzchnia z płyt granitowych płomieniowanych od góry ze sposobem zamontowania obrazko AluFlex
- Kora
- Trawnik
- Zakres planowanej inwestycji
- Istniejące krawężniki
- Projektowana obrzeże AluFlex
- Projektowana taśma trawnikowa
- Projektowane spadki pozaszczne
- Pikietaż
- Punkty wiązane w praskrapach podkuniych
- Krata pod drzewo
- Przebudowany podest pod pomnik
- Ławka
- Kosz
- Kosz podatomy 500
- Kosz podatomy 1300
- Kosz na psie odchody
- Pergola
- Stojak na rowery
- Stolik do gry w szachy
- Zielone słupy
- Ruro Ø 45 mm
- Ruro Ø 50 mm
- Ruro Ø 63 mm
- Ruro Ø 32 mm
- Ruro Ø 20 mm
- Studnia elektrozgrzewowa ZAMBO
- Zrzadzca
- Linia kropkująca 6 14/33/ 2.1 l/h rozstaw co 100cm
- Roślina do usunięcia / przesadzenia

Linie kablowe zostały wrysowane na podstawie mapy zasadniczej dostarczonej przez wydziałowi GIS Miasta Jednostki na podstawie art. 5 ust. 1 pkt 1 ustawy z dnia 17 maja 1989 r. o przepisach wstępu nieruchomości (Dz.U. Nr 30, poz. 163 z późn. zm.).
Zakład zobowiązał się wydobyć się dla pod kątem zachowania odpowiednich odległ.

Linie kablowe YKY 5*1,5 mm²
odcinek 21 - 20m (w osłonie 263m)
odcinek 22 - 20m (w osłonie 22m)

Uzgodniono
z TP S.A. Pion Sieci i IT
Centrum Zarządzania Infrastrukturą
ul. Piotrkowska 180 w Łodzi
Łódź, 10.03.2016 r.

P.U.H. "TRANS-GAJ" s.c.
ul. Zagórowska 19, 63-500 Konin
tel. 601 716 092, Fax. (63) 2641268
REGON: 301062243 NIP: 665-290-00-62
e-mail: transgaj@interia.pl

NAZWA I ADRES OBIEKTU:	Plenty Miejskie Miasta Kalisz ul. Babina i al. Parczewskiego
TYTUŁ OPRACOWANIA:	Zagospodarowanie terenu Plant Miejskich Miasta Kalisz
TYTUŁ RYSUNKU:	Projekt zagospodarowania terenu
INWESTOR:	Miasto Kalisz
ADRES INWESTORA:	Główny Rynek 20 62-800 Kalisz
DZIAŁKI EWIDENCYJNE:	49, 56, 56, 57, 54, 50, 53/2, 53/1, 52/4, 52/3, 53/2, 51 - obręb 035 Śródmieście i ark. 57/10, 55/1, 55, 55/2, 51 - obręb 016 Śródmieście w Kaliszu

BRANŻA / NR UPRAWNIEŃ BUDOWLANYCH	SPECJALNOŚĆ	NR UPRAWNIEŃ BUDOWLANYCH	PODPIS
KIEROWNIK KATEGORYCZNY ROBÓT DROGOWYCH:			
PROJEKTANT 1: mgr inż. Jacek Grabarczyk			
PROJEKTANT 2: mgr inż. Liliana Rybarczyk			
PROJEKTANT 3: inż. Milena Kończalska			
RUROWNIK: Henryk Czajka	architektoniczna oraz konstrukcyjno-budowlana	GT-8346/9/2675	
PROJEKTANT:			
SANITARNA:	instalacyjno-inżynierska w zakresie sieci sanitarnych	UAN-IV/8346/427/OS87 G.P.I. 7342/1643/09	
PROJEKTANT 1: Witold Maciejewski			
ORGOWNIK:	konstrukcyjno-budowlana w zakresie dróg	GP. 7342/7764	
PROJEKTANT: Maria Zajder			
SPRAWDZIŁ: Inż. Piotr Jaworski			

DATA	SKALA	FORMAT	NUMER RYSUNKU
30-10-2015	1:500	A0+A1/2	1/8

PROJEKT CHRONIONY USTAWĄ O PRAWACH AUTORSKICH, WZORZE PRAWA OCHRONNE.