
PROJEKT ZAGOSPODAROWANIA TERENU
PRZYŁĄCZE KANALIZACJI SANITARNEJ PVC-UØ160 I WYMIANA STUDNI WODOMIERZOWEJ Ø1200 - SW-1 NA ISTNIEJĄCYM PRZYŁĄCZU WODY Dz63PE
skala 1:500

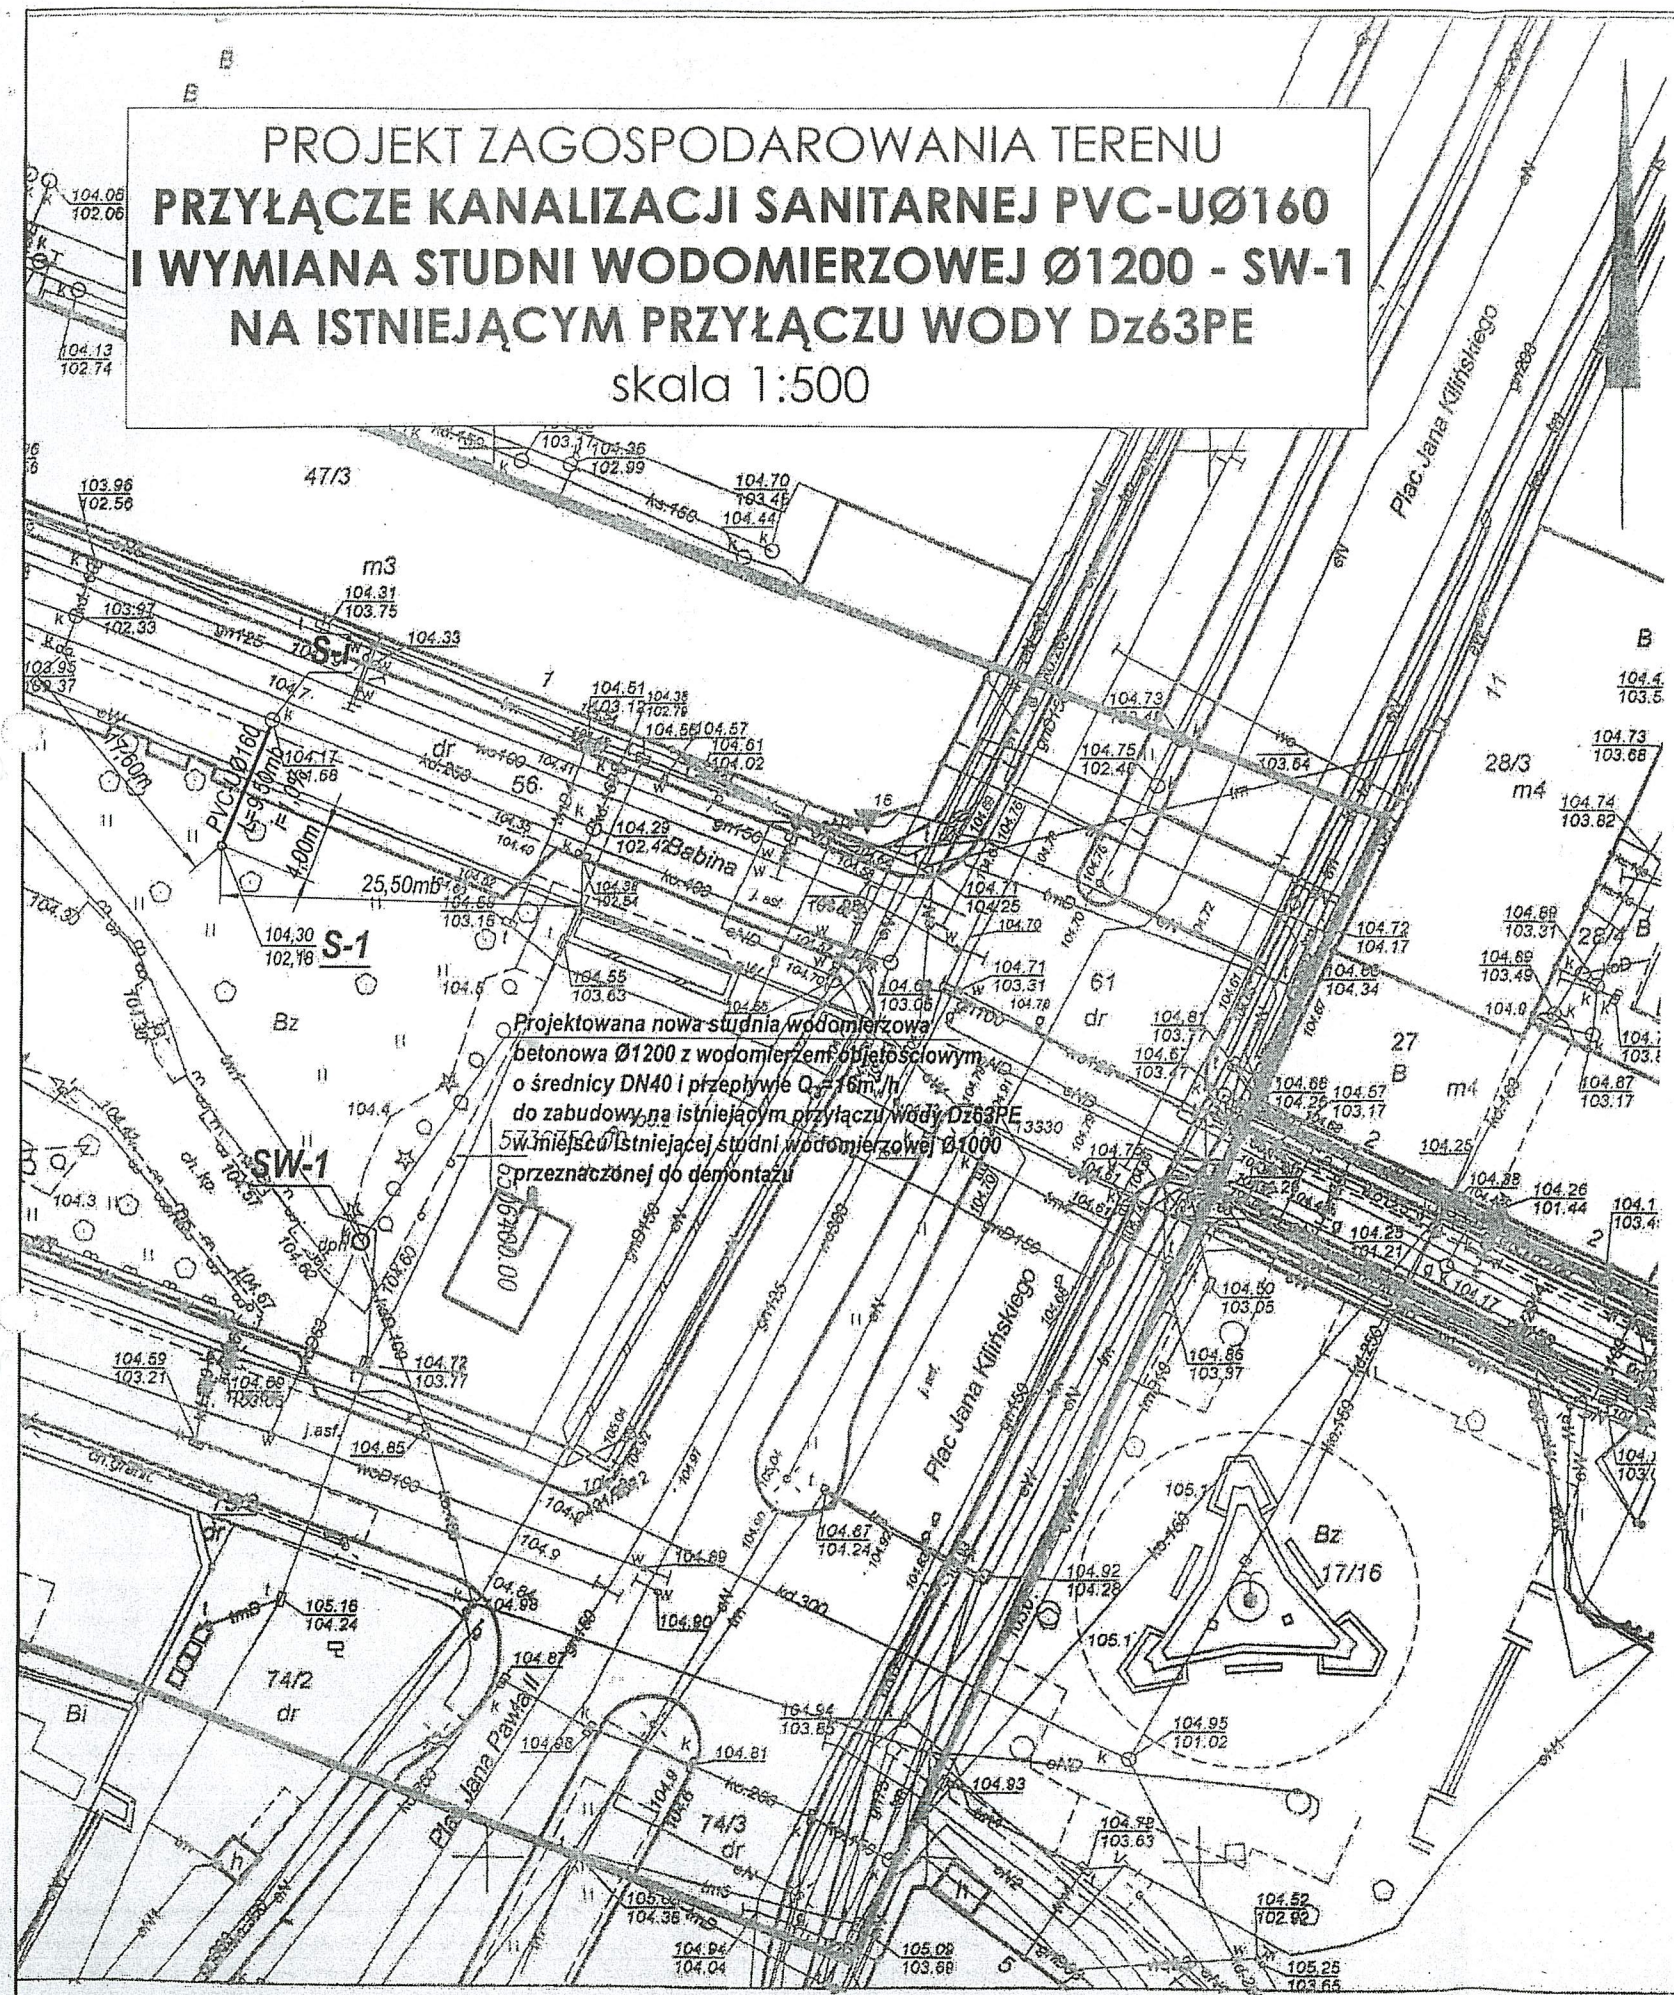

MAPA DO CELÓW PROJEKTOWYCH
SKALA 1:500
ARKUSZ 3(2)

ZAŁĄCZNIK
do decyzji-opinii-umowy
Nr 1111/163/2015

Nazwa miejscowości	Kalisz
Jednostka ewidencyjna	306101_1 M. Kalisz
Obręb ewidencyjny	306101_1.0016, 016 Śródmieście 306101_1.0025, 025 Śródmieście
Położenie	ul. Babina, Alfonsa Parczewskiego
Godło mapy	6.163.21.19.2.2, 6.163.21.19.2.4, 6.163.21.20.1.1, 6.163.21.20.1.3
Nazwa układu współrzędnych prostokątnych płaskich	2000
Nazwa układu wysokościowych układu wysokości	Kronsztadt '60
Informacje o służebnościach gruntowych mających wpływ na zagospodarowanie gruntów, zlokalizowanych w granicach projektowanej inwestycji	Mapa została wykonana bez ustalenia służebności gruntowych
Oznaczenie granic obszaru, który był przedmiotem aktualizacji	
Oznaczenie kancelaryjne zgłoszenia pracy geodezyjnej	WGiK.6640.01.1261.2015
Data opracowania mapy	20.11.2015 r.

Poświadcza się, że niniejszy dokument został opracowany w wyniku prac geodezyjnych i kartograficznych, których rezultaty zawiera operat techniczny wpisany do ewidencji materiałów państwowego zasobu geodezyjnego i kartograficznego

Podpis

PREZYDENT MIASTA KALISZA
mgr [illegible]

(identyfikator ewidencyjny materiału zasobu - operatu technicznego)

2015 -11- 24
(data wpisania operatu technicznego do ewidencji materiałów zasobu)

z up. Prezydenta Miasta Kalisza
mgr inż. Katarzyna Pełka
Z-ca Naczelnika Wydziału
Geodezji i Kartografii
Kierownik Miejskiego Ośrodka
Dokumentacji Geodezyjno-Kartograficznej
(imię, nazwisko i podpis osoby reprezentującej organ)

"GEODEZJA"
ZAKŁAD USŁUG
RYSZARD PRUCHNIK
62-800 Kalisz, ul. Bol. Pobożnego 9
tel. (062) 766-36-74
NIP 618-100-84-73
Imię i nazwisko lub nazwa podmiotu

inż. Tomasz Pruchnik
geodeta uprawniony
Upr. GUGiK Nr 20982
podpis osoby reprezentującej podmiot

inż. Tomasz Pruchnik
geodeta uprawniony
Upr. GUGiK Nr 20982
Imię i nazwisko geodety uprawnionego

inż. Tomasz Pruchnik
geodeta uprawniony
Upr. GUGiK Nr 20982
nr uprawnień i podpis geodety

Uzgodniono
ITI.S.I.U.J.J.O.2112-3882S/15
Orange Polska
Zarządzanie Zasobami Sieci i IT
Dział Zarządzania Zasobami Infrastruktury
i Obsługi Klienta w Łodzi
ul. Michała Bałuckiego 10/12, 93-273 Łódź
Łódź, 10.03.2015 r.

PRACOWNIA PROJEKTOWA
SIECI I INSTALACJI SANITARNYCH
"LISIECCY" s.c.
ul. Marii Koszutskiej 10, 62-800 Kalisz

Branża: Instalacje sanitarne	PRZYŁĄCZA WOD-KAN DLA PLANT MIEJSKICH WZDŁUŻ ULICY BABINA W KALISZU W RAMACH ZADANIA PN.: "ZAGOSPODAROWANIE TERENU PLANT MIEJSKICH MIASTA KALISZA"		
Stadium: Projekt budowlany			
Opracował: mgr inż. A. Lisiecki Nr BN-10.9/40/82; WKP/IS/283/01 Uprawnienia do kierowania robotami i projektowania w specjalności instalacyjno-inżynierskiej w zakresie instalacji sanitarnych	Podpis:	Inwestor: MIASTO KALISZ Główny Rynek 20 62-800 Kalisz	Data: 02.2016r. Skala: 1:500
Projektant: mgr inż. S. Lisiecki Nr 7131-7132/172/PW/2002; WKP/IS/0310/03 Uprawnienia do kierowania robotami i projektowania bez ograniczeń w specjalności instalacyjnej	Podpis:	Nazwa rysunku: PROJEKT ZAGOSPODAROWANIA TERENU PRZYŁĄCZE KANALIZACJI SANITARNEJ PVC-UØ160 I WYMIANA STUDNI WODOMIERZOWEJ Ø1200 - SW-1 NA ISTNIEJĄCYM PRZYŁĄCZU WODY Dz63PE	Nr rys. 1