


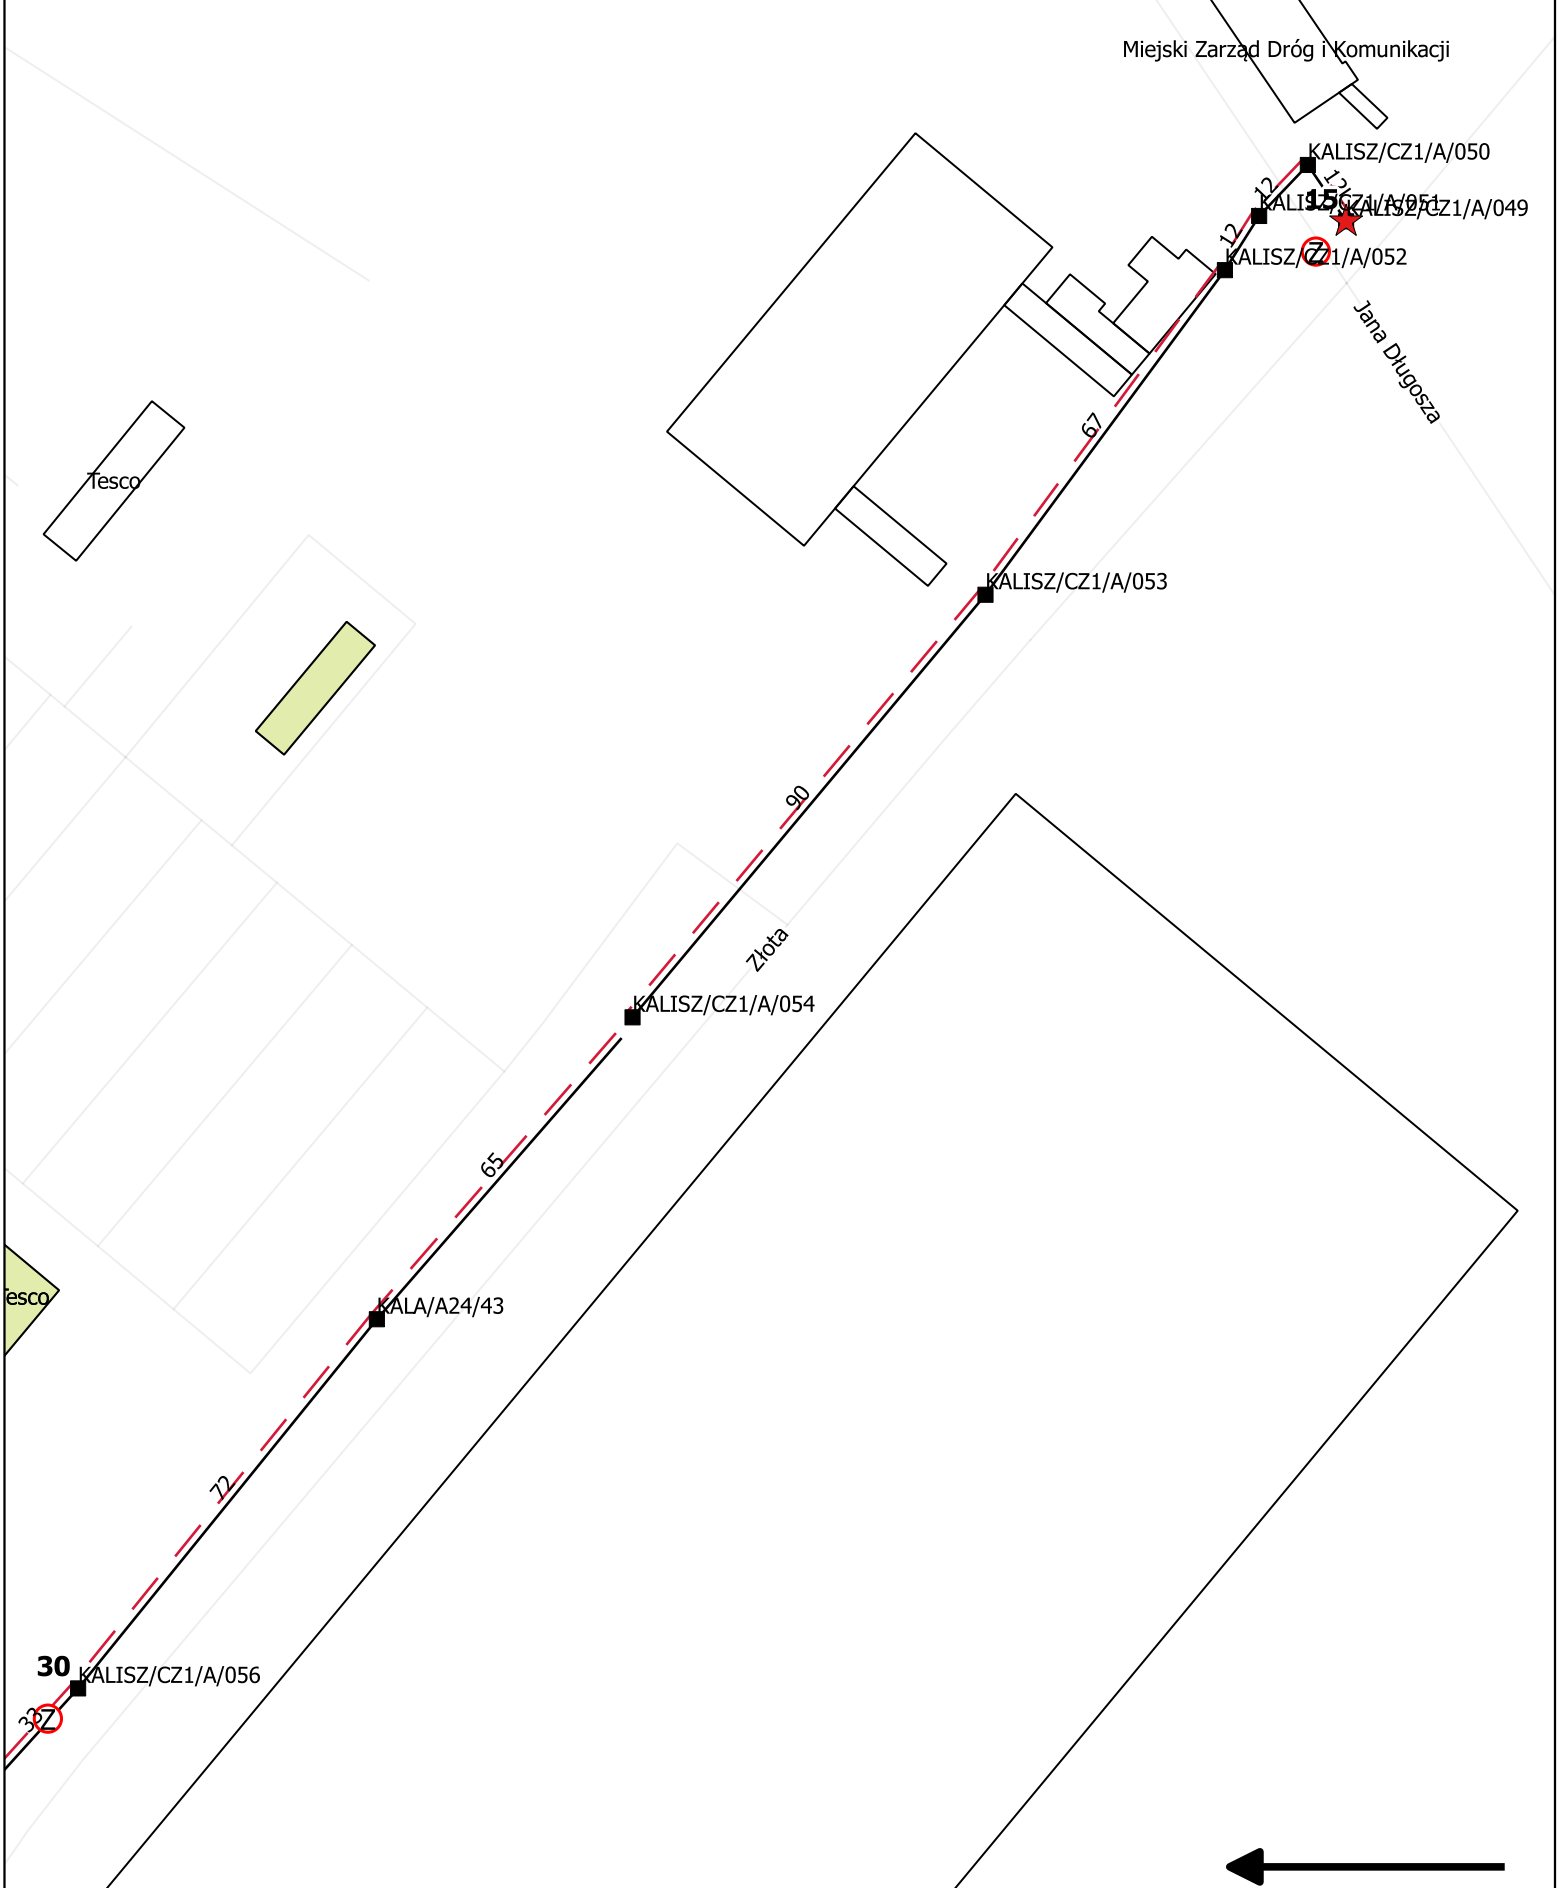

Inwestor:	INEA S.A. ul. Klauzyny Potockiej 25; 60-211 Poznań		
Projekt:	Budowa kabla w kanalizacji OPL zgodnie z WTROI/022210000006701/AA		
Rysunek:	Trasa kabla światłowodowego		
Projektował:	mgr inż. T. Zrobczyński		
Kreślił:	Anna Strączkowska		
Data: 05.2019		Skala: 1:2000	Rysunek 1 ark.2

INEA S.A. ul. Klaudyny Potockiej 25 60-211 Poznań Fiber#1 Sp. z o.o. ul. Klaudyny Potockiej 25 60-211 Poznań UWAGA! KABEL OPTOTELEKOMUNIKACYJNY! Relacja: WTROI/022210000006701/AA TYP: Z-XOTktsd 12J ROK BUD. 2019	INEA S.A. ul. Klaudyny Potockiej 25 60-211 Poznań 2019  TYP: Z-XOTktsd 12J ul. Złota- ul. Złota K30742
INEA S.A. ul. Klaudyny Potockiej 25 60-211 Poznań Fiber#1 Sp. z o.o. ul. Klaudyny Potockiej 25 60-211 Poznań UWAGA! KABEL OPTOTELEKOMUNIKACYJNY! Relacja: WTROI/022210000006701/AA TYP: Z-XOTktsd 12J ROK BUD. 2019	INEA S.A. ul. Klaudyny Potockiej 25 60-211 Poznań 2019  TYP: Z-XOTktsd 12J ul. Złota- ul. Złota K30742
INEA S.A. ul. Klaudyny Potockiej 25 60-211 Poznań Fiber#1 Sp. z o.o. ul. Klaudyny Potockiej 25 60-211 Poznań UWAGA! KABEL OPTOTELEKOMUNIKACYJNY! Relacja: WTROI/022210000006701/AA TYP: Z-XOTktsd 12J ROK BUD. 2019	INEA S.A. ul. Klaudyny Potockiej 25 60-211 Poznań 2019  TYP: Z-XOTktsd 12J ul. Złota- ul. Złota K30742
INEA S.A. ul. Klaudyny Potockiej 25 60-211 Poznań Fiber#1 Sp. z o.o. ul. Klaudyny Potockiej 25 60-211 Poznań UWAGA! KABEL OPTOTELEKOMUNIKACYJNY! Relacja: WTROI/022210000006701/AA TYP: Z-XOTktsd 12J ROK BUD. 2019	INEA S.A. ul. Klaudyny Potockiej 25 60-211 Poznań 2019  TYP: Z-XOTktsd 12J ul. Złota- ul. Złota K30742
INEA S.A. ul. Klaudyny Potockiej 25 60-211 Poznań Fiber#1 Sp. z o.o. ul. Klaudyny Potockiej 25 60-211 Poznań UWAGA! KABEL OPTOTELEKOMUNIKACYJNY! Relacja: WTROI/022210000006701/AA TYP: Z-XOTktsd 12J ROK BUD. 2019	INEA S.A. ul. Klaudyny Potockiej 25 60-211 Poznań 2019  TYP: Z-XOTktsd 12J ul. Złota- ul. Złota K30742