


Strefa Gospodarcza Dobrzec - Zachód

Kompleks terenów inwestycyjnych przyległych do drogi krajowej nr 25.


Lokalizacja terenu na planie miasta

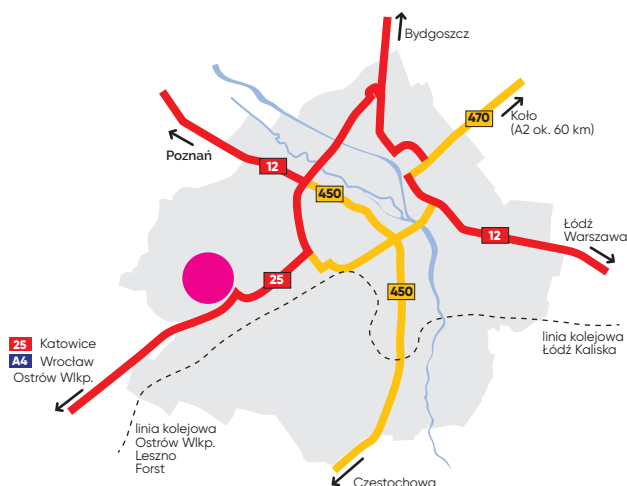

POWIERZCHNIA OGÓŁEM:	do zabudowy ok. 50 ha
WŁAŚCICIEL:	osoby fizyczne
PRZEZNACZENIE TERENU:	zgodnie z miejscowymi planami zagospodarowania przestrzennego - produkcja, usługi, składy i magazyny,
UZBROJENIE TERENU:	Energia elektryczna - dostępna moc od 5 MW do 10 MW, gaz, woda, kanalizacja

OPIS TERENU: Tereny o bardzo dobrej dostępności komunikacyjnej, zlokalizowane w paśmie zasadniczego kierunku rozbudowy miasta - na osi aglomeracji Kalisz-Ostrów Wielkopolski. Korzystne zróżnicowanie sposobów zagospodarowania przestrzennego pozwala na budowę zakładów produkcyjnych, usługowych, baz logistycznych. Możliwość zakupu działek o różnej wielkości.

LOKALIZACJA SZCZEGÓŁOWA

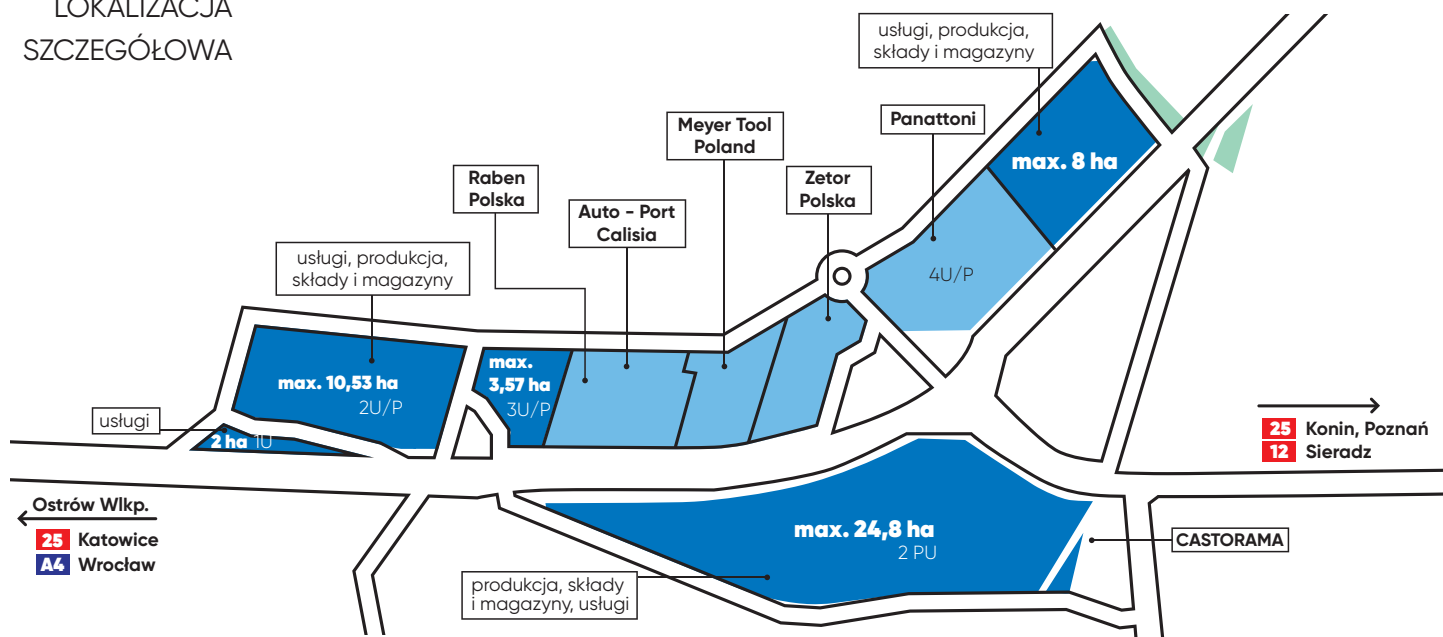

Biuro Obsługi Inwestora, Urząd Miasta Kalisza

ul. Kościuszki 1A, tel. 62 765 43 38 • e-mail: inwestor@um.kalisz.pl