


MIEJSCOWY PLAN ZAGOSPODAROWANIA PRZESTRZENNEGO LINII WN 110 kV RELACJI KONIN POŁUDNIE - KALISZ PÓŁNOC ORAZ LINII WN 110 kV RELACJI CEKÓW - KALISZ PIWONICE

Załącznik nr 3
do Uchwały Nr/...../.....
Rady Miasta Kalisza
z dnia r.

WYRYS ZE STUDIUM UWARUNKOWAŃ I KIERUNKÓW ZAGOSPODAROWANIA PRZESTRZENNEGO MIASTA KALISZA

SKALA 1:20 000

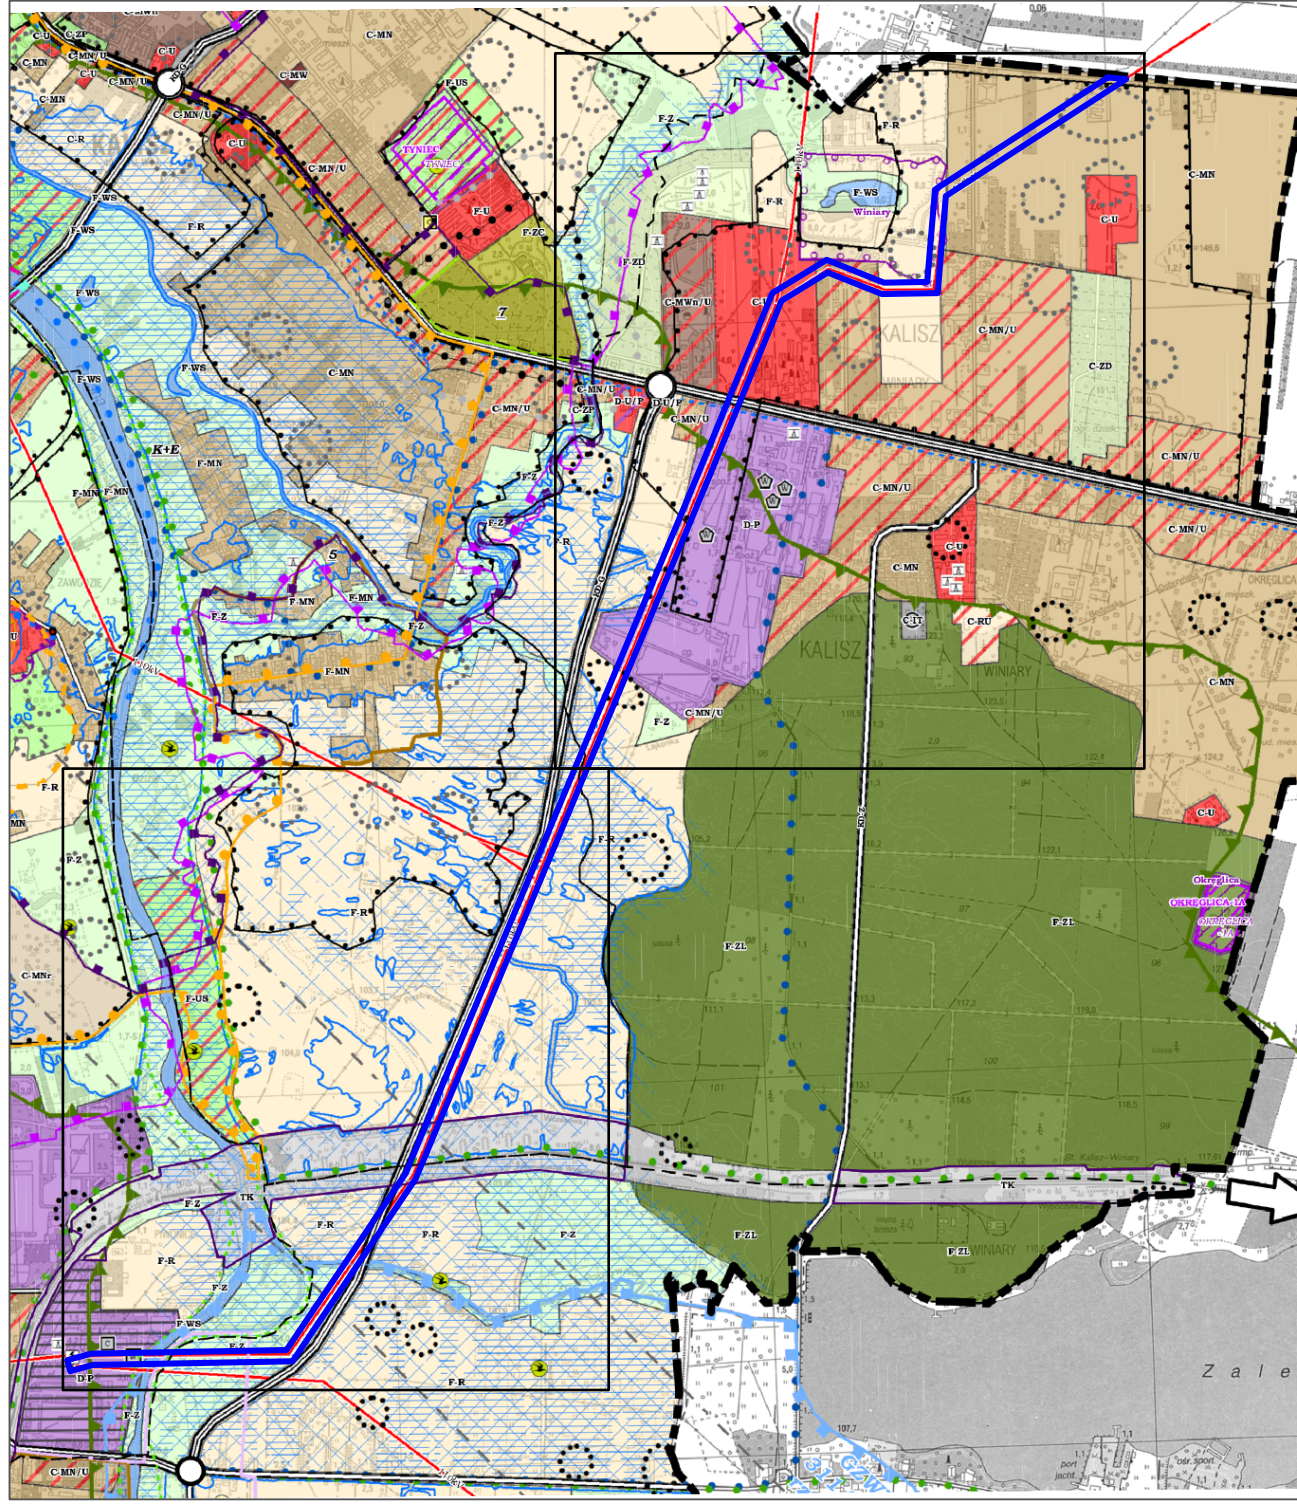

| | |
|--|---|
| | OBSZAR OBJĘTY MIEJSCOWYM PLANEM ZAGOSPODAROWANIA PRZESTRZENNEGO |
| | R - TERENY ROLNICZE |
| | MN - TERENY ZABUDOWY MIESZKANIOWEJ |
| | MNIU - TERENY ZABUDOWY MIESZKANIOWEJ JEDNORODZINNEJ I USŁUGOWEJ |
| | U - TERENY ZABUDOWY USŁUGOWEJ |
| | P - TERENY ZABUDOWY PRODUKCYJNEJ, SKŁADÓW I MAGAZYNÓW |
| | Z - TERENY ZIELENI NIEURZĄDZONEJ |
| | TK - TERENY KOLEJOWE |
| | WS - TERENY WÓD POWIERZCHNIOWYCH ŚRÓDLĄDOWYCH |
| | LINE ELEKTROENERGETYCZNE WYSOKIEGO NAPIĘCIA |
| | KD-G - DROGI KLASY GŁÓWNEJ |
| | TERENY ZAMKNIĘTE, PRZEZ KTÓRE PRZEBIEGAJĄ LINE KOLEJOWE |
| | ZESPÓŁ STANOWISK ARCHEOLOGICZNYCH |
| | STANOWISKO ARCHEOLOGICZNE |
| | STANOWISKO ARCHEOLOGICZNE W ZESPOLE |
| | KRAJOWY KORYTARZ EKOLOGICZNY 37K DOLINA PROSNA |
| | ZŁOŻE SUROWCÓW NATURALNYCH |
| | GRANICA ZASIĘGU GZWP NR 311 |
| | TRASA TURYSTYCZNA KALISZ - OPATÓWEK - KALISZ |
| | TRASA ROWEROWA NR 8 |
| | OBSZARY, NA KTÓRYCH PRAWDOPODOBIEŃSTWO WYSTĄPIENIA POWODZI JEST ŚREDNIE I WYNOŚI RAZ NA 100 LAT |
| | OBSZARY, NA KTÓRYCH PRAWDOPODOBIEŃSTWO WYSTĄPIENIA POWODZI JEST NISKIE I WYNOŚI RAZ NA 500 LAT LUB NA KTÓRYCH ISTNIEJE PRAWDOPODOBIEŃSTWO WYSTĄPIENIA ZDARZENIA EKSTREMALNEGO |
| | OBSZARY, NA KTÓRYCH PRAWDOPODOBIEŃSTWO WYSTĄPIENIA POWODZI JEST WYSOKIE I WYNOŚI RAZ NA 10 LAT |
| | OBSZAR NARAŻONY NA ZALANIE W PRZYPADKU ZNISZCZENIA LUB USZKODZENIA WAŁU PRZECIWPOWODZIOWEGO |
| | STREFA OCHRONY POŚREDNIEJ |
| | PAS ŁĄCZNOŚCI RADIOWO TELEWIZYJNEJ SLR ŻERKÓW - SLR KALISZ CHELMCE |
| | STREFA PODMIEJSKA |
| | STREFA AKTYWNOŚCI GOSPODARZEJ |
| | STREFA TERENÓW OTWARTYCH |
| | GRANICA MIASTA |
| | GRANICA GMIN SĄSIEDNICH |
| | UJĘCIA WÓD POWIERZCHNIOWYCH |
| | GŁÓWNE PUNKTY ZASILANIA |

SKALA 1:2000
0 20 40 60 80 100m

układ współrzędnych PL2000(6)
mapa zasadnicza wydana na podstawie
licencji nr W GK.6642.880.2022_3061_P
z dnia 21.10.2022 r. przez Prezydenta Miasta
Kalisza

USTALENIA PLANU:

| | |
|--|---|
| | GRANICA OBSZARU OBJĘTEGO PLANEM |
| | LINE ROZGRANICZAJĄCE TERENY O RÓŻNYM PRZEZNACZENIU LUB RÓŻNYCH ZASADACH ZAGOSPODAROWANIA |
| | NIEPRZEKRACZALNE LINE ZABUDOWY |
| | NIEPRZEKRACZALNE LINE LOKALIZACJI SŁUPÓW NAPOWIETRZNEJ LINII ELEKTROENERGETYCZNEJ WYSOKIEGO NAPIĘCIA 110 kV |
| | U-P-IC TEREN USŁUG LUB PRODUKCJI LUB CIEPŁOWNICTWA |
| | RN TERENY ROLNICTWA Z ZAKAZEM ZABUDOWY |
| | ZN TERENY ZIELENI NATURALNEJ |
| | WS TERENY WÓD POWIERZCHNIOWYCH ŚRÓDLĄDOWYCH |
| | KK TEREN KOMUNIKACJI KOLEJOWEJ I SZYNOWEJ |
| | KDL TERENY DRÓG LOKALNYCH |
| | KR TERENY KOMUNIKACJI DROGOWEJ WEWNĘTRZNEJ |
| | GRANICA TERENU ZAMKNIĘTEGO |
| | LINE WYMIAROWE |

INFORMACJE:

| | |
|--|---|
| | ISTNIEJĄCE NAPOWIETRZNE LINE ELEKTROENERGETYCZNE ŚREDNIEGO NAPIĘCIA 15kV Z PASEM OCHRONY FUNKCYJNEJ |
| | 110 kV NAPOWIETRZNA LINIA ELEKTROENERGETYCZNA WYSOKIEGO NAPIĘCIA 110kV |
| | 110 kV(3) NAPOWIETRZNA LINIA ELEKTROENERGETYCZNA WYSOKIEGO NAPIĘCIA 110kV |
| | 110 kV(4) NAPOWIETRZNA LINIA ELEKTROENERGETYCZNA WYSOKIEGO NAPIĘCIA 110kV |
| | 110 kV(5) NAPOWIETRZNA LINIA ELEKTROENERGETYCZNA WYSOKIEGO NAPIĘCIA 110kV |
| | 110 kV(6) NAPOWIETRZNA LINIA ELEKTROENERGETYCZNA WYSOKIEGO NAPIĘCIA 110kV |
| | GRANICE PASA OCHRONY FUNKCYJNEJ NAPOWIETRZNEJ LINII ELEKTROENERGETYCZNEJ 110 kV |
| | GRANICE OBSZARU SZCZEGÓLNEGO ZAGROŻENIA POWODZIĄ, NA KTÓRYM PRAWDOPODOBIEŃSTWO WYSTĄPIENIA POWODZI JEST WYSOKIE I WYNOŚI RAZ NA 10 LAT (P=10%) |
| | GRANICE OBSZARU SZCZEGÓLNEGO ZAGROŻENIA POWODZIĄ, NA KTÓRYM PRAWDOPODOBIEŃSTWO WYSTĄPIENIA POWODZI JEST ŚREDNIE I WYNOŚI RAZ NA 100 LAT (P=1%) |
| | GRANICE OBSZARU, NA KTÓRYM PRAWDOPODOBIEŃSTWO WYSTĄPIENIA POWODZI JEST NISKIE I WYNOŚI RAZ NA 500 LAT (P=0,2%) |
| | OBSZAR NARAŻONY NA ZALANIE W PRZYPADKU ZNISZCZENIA LUB USZKODZENIA WAŁU PRZECIWPOWODZIOWEGO |
| | GRANICA GŁÓWNEGO ZBIORNIKA WÓD PODZIEMNYCH NR 311 "ZBIORNIK RZECI PROSNA" |
| | STREFA OCHRONY POŚREDNIEJ UJĘĆ WÓD PODZIEMNYCH |
| | STREFA OCHRONNA TERENU ZAMKNIĘTEGO, W KTÓREJ OBOWIĄZUJĄ SZCZEGÓLNE WARUNKI ZAGOSPODAROWANIA ORAZ OGRANICZENIA W UŻYTKOWANIU, WYNIKAJĄCE Z OBOWIĄZUJĄCYCH PRZEPISÓW W ZAKRESIE TRANSPORTU KOLEJOWEGO |
| | PAS ŁĄCZNOŚCI RADIOWO - TELEWIZYJNEJ SLR ŻERKÓW - SLR KALISZ CHELMCE |

