

PREZYDENT MIASTA KALISZA

o g ł a s z a

przetarg ustny ograniczony na oddanie w dzierżawę, na czas oznaczony, części nieruchomości, położonej w Kaliszu przy Głównym Rynku, stanowiącej w obrębie 025 część działki nr 143, o łącznej pow. 40m², przeznaczonej pod lokalizację ogródka gastronomicznego numer 10, o pow. 40m², na czas oznaczony od dnia 01.05.2019r. do dnia 31.08.2019r., z możliwością przedłużenia do dnia 31.10.2019r.

Przetarg jest ograniczony do właścicieli oraz najemców lokali gastronomicznych (restauracji) usytuowanych w odległości nie większej niż 50m od granicy przedmiotowej nieruchomości, stanowiącej działkę nr 143 w obrębie 025, położonej przy Głównym Rynku.

**Przetarg odbędzie się w dniu 23 kwietnia 2019r. o godz. 10⁰⁰
w Urzędzie Miasta Kalisza, Główny Rynek 20, Ratusz, I piętro, sala nr 36.**

Cena wywoławcza czynszu w stosunku miesięcznym wynosi **10,00zł. za m²** (słownie złotych: dziesięć 00/100) plus 23 % VAT.

Wadium pod lokalizację ogródka o pow. 40m² wynosi - **40,00zł.** (słownie złotych: czterdzieści 00/100), Wadium należy wpłacić w pieniądzu nie później niż w dniu 16 kwietnia 2019r. na konto Urzędu Miasta Kalisza, Główny Rynek 20, r-k wadium PKO BP S.A. 75 1020 2212 0000 5102 0387 5432, z dopiskiem: „wadium pod lokalizację ogródka nr 10 Główny Rynek”.

Kaucja za lokalizację ogródka o pow. 40m² wynosi **600,00zł.** (słownie złotych: sześćset 00/100), Kaucję należy wpłacić w pieniądzu nie później niż w dniu 16 kwietnia 2019r. na konto Urzędu Miasta Kalisza, Główny Rynek 20, r-k kaucji PKO BP S.A. 97 1020 2212 0000 5102 0387 5424, z dopiskiem: „kaucja za lokalizację ogródka nr 10 Główny Rynek”.

Uczestnik przetargu winien zapoznać się z Zarządzeniem Nr 199/2019 Prezydenta Miasta Kalisza z dnia 10 kwietnia 2019r. w sprawie ustalenia Regulaminu przetargu ustnego ograniczonego i powołania Komisji do przygotowania i przeprowadzenia przetargu na oddanie w dzierżawę na czas oznaczony części nieruchomości, położonej w Kaliszu przy Głównym Rynku, pod lokalizację ogródka gastronomicznego, Regulaminem przetargu, projektem umowy dzierżawy oraz mapą określającą lokalizację ogródków, dostępnych na stronach internetowych Miasta Kalisza (www.kalisz.pl) oraz www.bip.kalisz.pl w zakładce ogłoszenia sprzedaż, dzierżawa nieruchomości).

W przetargu mogą brać udział właściciele oraz najemcy istniejących lokali gastronomicznych (restauracji) usytuowanych w odległości nie większej niż 50 m od granicy działki nr 143, będący osobami fizycznymi lub prawnymi, którzy w terminie dokonają wpłaty wadium, kaucji, zgłoszą uczestnictwo w przetargu i złożą odpowiednie dokumenty.

Przedstawiciele osób prawnych winni posiadać stosowne umocowania do zaciągania zobowiązań na rzecz i w imieniu tych osób prawnych.

W przypadku, gdy lokal stanowi współwłasność osób fizycznych do przetargu muszą przystąpić wszyscy współwłaściciele, lub pełnomocnik ustalony notarialnie.

Warunkiem przystąpienia do przetargu jest wpłata w pieniądzu wadium i kaucji w określonej wysokości, nie później niż do dnia 16 kwietnia 2019r., na podany rachunek bankowy. Tytuł wpłaty wadium winien jednoznacznie wskazywać uczestnika przetargu oraz numer ogródka gastronomicznego.

Termin zgłoszenia uczestnictwa w przetargu ustnym ograniczonym ustala się do dnia 16 kwietnia 2019r. do godz. 13⁰⁰.

Pisemne zgłoszenie uczestnictwa w przetargu należy składać, w zamkniętych kopertach z oznaczeniem numeru ogródka, do sekretariatu Wydziału Gospodarowania Mieniem Urzędu Miasta Kalisza, Ratusz III piętro, pokój nr 67.

Pisemne zgłoszenie powinno zawierać:

- 1) imię, nazwisko i adres zgłaszającego lub zgłaszających, jeśli będą to współwłaściciele albo nazwę lub firmę oraz siedzibę, jeżeli zgłaszającym jest osoba prawna lub inny podmiot,
- 2) datę sporządzenia zgłoszenia,
- 3) do zgłoszenia należy załączyć dokument potwierdzający prawo do lokalu (np. akt własności, umowa najmu),
- 4) w przypadku, gdy lokal stanowi współwłasność osób fizycznych, kopię pełnomocnictwa sporządzonego w formie aktu notarialnego lub podpisem poświadczonym notarialnie,
- 5) w przypadku osób prawnych i osób fizycznych prowadzących działalność gospodarczą, kopię odpisu z KRS-u/CIDG albo wydruk elektroniczny oraz kopię stosownego umocowania do zaciągania zobowiązań na rzecz i w imieniu tej osoby,
- 6) oświadczenie stanowiące Załącznik Nr 3 do Regulaminu,
- 7) potwierdzenie wpłaty wadium i kaucji.

Komisja przetargowa w dniu 16 kwietnia 2019r. sprawdzi dokumenty i zakwalifikuje do uczestnictwa osoby, które spełniły warunki określone w regulaminie przetargu. Listę osób zakwalifikowanych do przetargu wywiesza się w siedzibie Urzędu Miasta Kalisza, Ratusz, Główny Rynek 20, na trzy dni przed wyznaczonym terminem przetargu.

Warunkiem uczestnictwa w przetargu ustnym ograniczonym jest zakwalifikowanie przez komisję przetargową.

Przed rozpoczęciem przetargu ustnego ograniczonego w dniu 23 kwietnia 2019r. osoby zakwalifikowane do przetargu winny okazać komisji:

- 1) oryginał dowodu tożsamości,
- 2) oryginału notarialnego pełnomocnictwa do reprezentowania wszystkich współwłaścicieli, jeżeli właścicielem lub najemcą lokalu gastronomicznego są współwłaściciele,
- 3) oryginał notarialnego pełnomocnictwa, umów, dowodów tożsamości osób reprezentujących podmiot, w przypadku osób prawnych.

O wysokości postąpienia decydują uczestnicy przetargu z tym, że jego wysokość nie może być mniejsza niż 1,00 zł. (słownie złotych: jeden 00/100).

Przetarg jest ważny bez względu na liczbę uczestników przetargu, jeżeli przynajmniej jeden uczestnik zaoferuje co najmniej jedno postąpienie powyżej ceny wywoławczej czynszu dzierżawnego.

Osobom, które nie wygrały przetargu zostanie zwrócone wadium oraz kaucja, nie później niż przed upływem 7 dni od dnia rozstrzygnięcia przetargu.

Wadium wpłacone przez uczestnika, który przetarg wygrał zalicza się na poczet czynszu dzierżawnego na miesiąc maj.

Kaucja zwrócona zostanie w wysokości wpłaconej, powiększonej o naliczone odsetki bankowe po wygaśnięciu lub rozwiązaniu umowy. Potrąceniu z kaucji podlegają wszystkie zobowiązania wraz z odsetkami powstałe w związku z niniejszą umową.

Uczestnik, który podał najwyższą cenę czynszu i wygrał przetarg zostaje ustalony jako dzierżawca i jest związany wylicytowaną ceną czynszu dzierżawnego do dnia zawarcia umowy dzierżawy.

Czynsz za dzierżawę nieruchomości płatny będzie do dnia 15 każdego miesiąca za dany miesiąc.

Jeżeli osoba ustalona jako dzierżawca nie stawia się i nie podpisze umowy dzierżawy w wyznaczonym dniu organizator przetargu może odstąpić od zawarcia z nim umowy, a wpłacone wadium nie podlega zwrotowi. W takim przypadku nieruchomość może być zaproponowana w dzierżawę kolejnym osobom, które w licytacji zaproponowały kolejne co do wysokości kwoty czynszu dzierżawnego powyżej ceny wywoławczej.

Prezydent Miasta Kalisza poda do publicznej wiadomości, wywieszając w siedzibie Urzędu Miasta Kalisza na okres 2 dni, informację o wyniku przetargu.

Prezydent Miasta Kalisza może odwołać lub unieważnić przetarg w każdym czasie bez podania przyczyny.

Szczegółowych informacji o przetargu udziela się w Wydziale Gospodarowania Mieniem Urzędu Miasta Kalisza, Ratusz III piętro, pokój nr 66a , tel. 62/504-97-12 oraz 62/765-44-23.

**PREZYDENT
MIASTA KALISZA**
/.../
Krzysztof Kinastowski

Zarządzenie Nr/2019
Prezydenta Miasta Kalisza
z dnia 2019r.

w sprawie ustalenia Regulaminu przetargu ustnego ograniczonego i powołania Komisji do przygotowania i przeprowadzenia przetargu na oddanie w dzierżawę na czas oznaczony części nieruchomości, położonej w Kaliszu przy Głównym Rynku, pod lokalizację ogródka gastronomicznego.

Na podstawie art. 30 ust. 1 i ust. 2 pkt. 3 ustawy z dnia 8 marca 1990r. o samorządzie gminnym (Dz. U. z 2019r. poz. 506), art. 11 ust. 1, art. 13 ust. 1, art. 35 ust. 1 i 2, art. 38, art 40 ust. 1 pkt 2 ustawy z dnia 21 sierpnia 1997r. o gospodarce nieruchomościami (Dz. U. z 2018r. poz. 2204 z późn. zm.) zarządza się, co następuje :

§ 1.

Ustala się Regulamin przetargu ustnego ograniczonego stanowiący załącznik do zarządzenia.

§ 2.

1. Powołuje się Komisję do przygotowania i przeprowadzenia przetargu ustnego ograniczonego na oddanie w dzierżawę na czas oznaczony części nieruchomości, przy Głównym Rynku, pod lokalizację ogródka gastronomicznego w następującym składzie:

- | | | |
|----------------------|---|------------------------|
| 1) Michał Pilas | - | przewodniczący, |
| 2) Jolanta Smolińska | - | z-ca przewodniczącego, |
| 3) Paweł Leszczyński | - | członek, |
| 4) Renata Rapała | - | członek, |
| 5) Anna Michalska | - | członek, |

2. Zastępca przewodniczącego komisji może wykonywać czynności przewodniczącego komisji.

§ 3.

Wykonanie zarządzenia powierza się Naczelnikowi Wydziału Gospodarowania Mieniem.

§ 4.

Zarządzenie podlega publikacji w Biuletynie Informacji Publicznej.

§ 5.

Zarządzenie wchodzi w życie z dniem podpisania.

PREZYDENT
MIASTA KALISZA
/.../
Krzystian Kinastowski

Regulamin przetargu ustnego ograniczonego

na oddanie w dzierżawę na czas oznaczony części nieruchomości, położonej w Kaliszu przy Głównym Rynku, pod lokalizację ogródka gastronomicznego.

§ 1.

Przetarg jest ograniczony do właścicieli oraz najemców istniejących lokali gastronomicznych (restauracji) usytuowanych w odległości nie większej niż 50m od granicy przedmiotowej nieruchomości, stanowiącej działkę nr 143 obręb 025, położoną w Kaliszu przy Głównym Rynku.

§ 2.

Przetarg przeprowadza komisja powołana zarządzeniem Prezydenta Miasta Kalisza.

§ 3.

1. Przedmiotem przetargu jest oddanie w dzierżawę na czas oznaczony części nieruchomości, położonej w Kaliszu przy Głównym Rynku, oznaczonej w obrębie 025 jako część działki nr 143 o łącznej powierzchni 40 m², pod lokalizację ogródka gastronomicznego numer 10, o pow. 40m², na czas oznaczony od dnia 01.05.2019r. do dnia 31.08.2019r., z możliwością przedłużenia do dnia 31.10.2019r.
2. Na terenie Głównego Rynku, w obrębie budynku Ratusza prowadzone są prace związane z termoizolacją budynku. Ponadto w obrębie istniejącej rzępi przeprowadzone zostaną prace konserwatorskie mające na celu zabezpieczenie reliktu archeologicznego.

§ 4.

1. Ogródek gastronomiczny, o którym mowa w § 3, będący przedmiotem oddania w dzierżawę usytuowany zostanie w wyznaczonej lokalizacji, oznaczonej numerem 10, wg. załącznika graficznego, stanowiącego załącznik Nr 1 do niniejszego Regulaminu.
2. Szczegółowa lokalizacja zostanie wyznaczona w terenie przez pracowników WGM, w dniu protokółarnego przekazania gruntu.
3. Za przekroczenie wyznaczonej granicy lokalizacji ogródka będzie naliczona kara umowna w wysokości 2,00zł (słownie złotych: dwa 00/100) netto za każdy m².
4. Rozpoczęcie działalności ogródka winno nastąpić w dniu 1 maja 2019 roku.
5. Za opóźnienie terminu rozpoczęcia działalności będzie naliczona kara umowna w kwocie 100,00 zł (słownie złotych: sto 00/100), za każdy dzień opóźnienia.
6. W szczególnie uzasadnionym przypadku, wymagającym zapewnienia bezpieczeństwa uczestnikom zgromadzenia, Wydierżawiający może nakazać zamknięcie lub usunięcie ogródka na określony czas. Zamknięcie lub usunięcie ogródka i ponowne jego uruchomienie nastąpi na koszt i staraniem Dzierżawcy.

§ 5.

1. Ogródek należy zorganizować z lekkich elementów demontowanych, bez wygradzenia. Granice ogródka należy oznaczyć poprzez ustawienie donic z roślinami żywymi.
2. W ramach tego samego ogródka gastronomicznego zaleca się ustawienie parasoli w jednolitym kolorze.
3. Dla zapewnienia ładu i estetyki obszaru Miasta ustala się następujące zasady dotyczące estetyki obowiązujące przy wyposażaniu ogródków gastronomicznych:
 - 1) dopuszczalną formą zadaszania ogródków są parasole,
 - 2) parasole mają mieć jednolity kolor w jasnych odcieniach,
 - 3) znaki firmowe i napisy na parasolach mogą być usytuowane na elementach zwisających (lambrekinach) tylko wtedy, gdy będą w ograniczonej gamie barwnej, korespondującej z kolorem tła,
 - 4) elementy zadaszania oraz inne elementy wyposażenia ogródków nie powinny przesłaniać detali architektonicznych budynków oraz stanowić przeszkód czy utrudnień w ruchu pieszym,
 - 5) formą preferowaną nawierzchni ogródka jest wykorzystanie istniejącej posadzki urbanistycznej,
 - 6) formą dopuszczalną jest drewniany podest,
 - 7) podest wykonany może być z drewna malowanego na kolor zbliżony do barwy posadzki – płyt chodnikowych, kostki (uzgodniony z Plastykiem Miejskim),
 - 8) nie dopuszcza się stosowania nawierzchni w formie wykładziny imitującej trawę,
 - 9) forma i usytuowanie obiektów kubaturowych winna być uzgodniona z Plastykiem Miejskim,
 - 10) wyposażenie ogródka powinno stanowić meble, wykonane z tworzyw naturalnych (np. wikliny, drewna, metalu, rattanu), lub dobrej jakości imitacji materiałów naturalnych,
 - 11) ogrodzenie ogródka dopuszczalne jest w formie donic z roślinnością (kwiaty, ozdobne trawy, kwitnące krzewy),
 - 12) preferowanym elementem ogródka jest zieleń, jednakże z wyłączeniem drzew i krzewów iglastych,
 - 13) na terenie ogródka nie dopuszcza się sytuowania żadnych reklam, za wyjątkiem tablicy z menu, na sztaludze lub innej przenośnej formie (uzgodnionej z Plastykiem Miejskim).
4. Koncepcja zagospodarowania ogródka gastronomicznego wymaga pisemnej akceptacji Plastyka Miejskiego.
5. Przed podpisaniem umowy należy dostarczyć do Wydziału Gospodarowania Mieniem zaakceptowaną przez Plastyka Miejskiego koncepcję zagospodarowania ogródka. W przypadku braku tej koncepcji umowa dzierżawy nie zostanie zawarta.

§ 6.

Stosownie do uchwały Nr VII/89/2007 Rady Miejskiej Kalisza z dnia 29 marca 2007 roku w ogródkach i lokalach gastronomicznych zlokalizowanych na Głównym Rynku obowiązuje zakaz sprzedaży, podawania i spożywania napojów alkoholowych w dniach :

- 1) 3 maja 2019r. w godzinach od 10:00 do 13:00 - Rocznica Święta Konstytucji 3 Maja,
- 2) 20 czerwca 2019r. w godzinach od 10:00 do 14:00 - Święto Bożego Ciała.

§ 7.

Na wydzierżawionej nieruchomości dopuszcza się prowadzenie uzupełniającej działalności towarzyszącej o charakterze kulturalno-rozrywkowym, polegającej m.in. na wykonawstwie muzyki „na żywo”.

§ 8.

1. Przetarg przeprowadza się w formie przetargu ustnego ograniczonego.
2. Ogłoszenie o przetargu będzie wywieszane na tablicy ogłoszeń w siedzibie Urzędu Miasta Kalisza oraz podane do publicznej wiadomości poprzez zamieszczenie wyciągu z ogłoszenia o przetargu w prasie lokalnej, a ponadto opublikowane na stronie internetowej Miasta Kalisza pod adresem www.bip.kalisz.pl, co najmniej 5 dni przed przetargiem.

§ 9.

Ogródki położone bezpośrednio obok siebie mogą być łączone przez tego samego dzierżawcę.

§ 10.

1. Cena wywoławcza czynszu za dzierżawę w stosunku miesięcznym **wynosi 10,00 zł. za m²** + 23 % podatku VAT (słownie złotych: dziesięć 00/100).
2. Wadium w wysokości - **40,00 zł.** (słownie złotych: czterdzieści 00/100) pod lokalizację ogródka o pow. 40m², należy wpłacić w pieniądzu nie później niż w dniu 16 kwietnia 2019r. na konto Urzędu Miasta Kalisza, Główny Rynek 20, r-k wadium PKO BP S.A. 75 1020 2212 0000 5102 0387 5432, z dopiskiem: „wadium pod lokalizację ogródka nr 10 Główny Rynek”.
3. Kaucję **w kwocie – 600,00 zł.** (słownie złotych: sześćset 00/100) za lokalizację ogródka o pow. 40m², należy wpłacić w pieniądzu nie później niż w dniu 16 kwietnia 2019r na konto Urzędu Miasta Kalisza, Główny Rynek 20, r-k kaucji PKO BP S.A. 97 1020 2212 0000 5102 0387 5424, z dopiskiem: „kaucja za lokalizację ogródka nr 10 Główny Rynek”.

§ 11.

1. Osobom, które nie wygrały przetargu zostanie zwrócone wadium oraz kaucja nie później niż przed upływem 7 dni od dnia rozstrzygnięcia przetargu.
2. Wadium wpłacone przez uczestnika, który przetarg wygrał zalicza się na poczet czynszu dzierżawnego za miesiąc maj 2019 roku.
3. Kaucja zwrócona zostanie dzierżawcy w wysokości wpłaconej, powiększonej o naliczone odsetki bankowe po wygaśnięciu lub rozwiązaniu umowy. Potrąceniu z kaucji podlegają wszystkie zobowiązania dzierżawcy, wraz z odsetkami, powstałe w związku z niniejszą umową.

§ 12.

O wysokości postąpienia decydują uczestnicy przetargu z tym, że jego wysokość nie może wynosić mniej niż 1,00zł. (słownie złotych: jeden 00/100).

§ 13.

Osoby fizyczne i prawne zainteresowane przystąpieniem do przetargu zobowiązane są zapoznać się z regulaminem przetargu, lokalizacją ogródków (Załącznik nr 1 do Regulaminu) oraz projektem umowy dzierżawy (Załącznik nr 2 do Regulaminu) i złożyć pisemne oświadczenie stanowiące Załącznik Nr 3 do Regulaminu.

§ 14.

1. W przetargu mogą brać udział właściciele oraz najemcy istniejących lokali gastronomicznych (restauracji) usytuowanych w odległości nie większej niż 50m od granicy działki nr 143, będący osobami fizycznymi lub prawnymi, którzy w terminie dokonają wpłaty wadium, kaucji, zgłoszą uczestnictwo w przetargu i złożą odpowiednie dokumenty.
2. Przedstawiciele osób prawnych winni posiadać stosowne umocowania do zaciągania zobowiązań na rzecz i w imieniu tych osób prawnych.
3. W przypadku, gdy lokal stanowi współwłasność osób fizycznych do przetargu muszą przystąpić wszyscy współwłaściciele, lub pełnomocnik z pełnomocnictwem sporządzonym w formie aktu notarialnego lub podpisem poświadczonym notarialnie .

§ 15.

Warunkiem przystąpienia do przetargu jest wpłata w pieniądzu wadium i kaucji w określonej wysokości, nie później niż do dnia **16 kwietnia 2019r.**, na podany rachunek bankowy. Tytuł wpłaty wadium winien jednoznacznie wskazywać uczestnika przetargu oraz wybrany numer ogródka gastronomicznego

§ 16.

Termin zgłoszenia uczestnictwa w przetargu ustnym ograniczonym ustala się do dnia **16 kwietnia 2019r.** do godz. 13⁰⁰. Pisemne zgłoszenie uczestnictwa w przetargu należy składać, w zamkniętych kopertach z oznaczeniem numeru ogródka, do sekretariatu Wydziału Gospodarowania Mieniem Urzędu Miasta Kalisza, Ratusz III piętro, pokój nr 67.

§ 17.

Pisemne zgłoszenie powinno zawierać:

- 1) imię, nazwisko i adres zgłaszającego lub zgłaszających, jeśli będą to współwłaściciele albo nazwę lub firmę oraz siedzibę, jeżeli zgłaszającym jest osoba prawna lub inny podmiot,
- 2) datę sporządzenia zgłoszenia,
- 3) do zgłoszenia należy załączyć kopię dokumentu potwierdzającego prawo do lokalu (np. akt własności, umowa najmu),
- 4) w przypadku, gdy lokal stanowi współwłasność osób fizycznych, kopię pełnomocnictwa sporządzonego w formie aktu notarialnego lub podpisem poświadczonym notarialnie,
- 5) w przypadku osób prawnych i osób fizycznych prowadzących działalność gospodarczą, kopię odpisu z KRS-u/CEIDG albo wydruk elektroniczny oraz kopię stosownego umocowania do zaciągania zobowiązań na rzecz i w imieniu tej osoby,
- 6) oświadczenie stanowiące Załącznik Nr 3 do Regulaminu,
- 7) potwierdzenie wpłaty wadium i kaucji.

§ 18.

Komisja przetargowa w dniu **16 kwietnia 2019r.** sprawdzi dokumenty i zakwalifikuje do uczestnictwa osoby, które spełniły warunki określone w regulaminie przetargu. Listę osób zakwalifikowanych do przetargu wywiesza się w siedzibie Urzędu Miasta Kalisza, Ratusz, Główny Rynek 20, na trzy dni przed wyznaczonym terminem przetargu.

§ 19.

1. Warunkiem uczestnictwa w przetargu ustnym ograniczonym jest zakwalifikowanie przez komisję przetargową.

2. Przed rozpoczęciem przetargu ustnego ograniczonego w dniu **23 kwietnia 2019r.** osoby zakwalifikowane do przetargu winny okazać komisji:

- 1) oryginał dowodu tożsamości,
- 2) oryginał pełnomocnictwa sporządzonego w formie aktu notarialnego lub z podpisem poświadczonym notarialnie, w przypadku, gdy lokal stanowi współwłasność osób fizycznych,
- 3) oryginał notarialnego pełnomocnictwa, umów, dowodów tożsamości osób reprezentujących podmiot, w przypadku osób prawnych.

§ 20.

W przetargu nie mogą uczestniczyć osoby wchodzące w skład komisji przetargowej oraz osoby bliskie tym osobom, a także osoby, które pozostają z członkami komisji przetargowej w takim stosunku prawnym lub faktycznym, że może budzić to uzasadnione wątpliwości co do bezstronności komisji przetargowej.

§ 21.

Przetarg jest ważny bez względu na liczbę uczestników przetargu, jeżeli przynajmniej jeden uczestnik zaoferował co najmniej jedno postąpienie powyżej ceny wywoławczej czynszu dzierżawnego.

§ 22.

Uczestnicy przetargu zgłaszają ustnie kolejne postąpienia ceny, dopóki mimo trzykrotnego wywołania nie ma dalszych postąpień.

§ 23.

Po ustaniu zgłaszania postąpień przewodniczący komisji przetargowej wywołuje trzykrotnie ostatnią, najwyższą cenę czynszu dzierżawnego, a następnie ogłasza imię i nazwisko osoby lub nazwę firmy, która wygrała przetarg na dzierżawę.

§ 24.

Uczestnik, który podał najwyższą cenę czynszu i wygrał przetarg zostaje ustalony jako dzierżawca i jest związany wylicytowaną ceną czynszu dzierżawnego do dnia zawarcia umowy dzierżawy.

§ 25.

Czynsz za dzierżawę nieruchomości płatny będzie do dnia 15 każdego miesiąca za dany miesiąc.

§ 26.

Jeżeli osoba ustalona jako dzierżawca nie stawi się i nie podpisze umowy dzierżawy w wyznaczonym dniu, organizator przetargu może odstąpić od zawarcia z nią umowy, a wpłacone wadium nie podlega zwrotowi.

W takim przypadku nieruchomość może być zaproponowana w dzierżawę kolejnym osobom, które w licytacji zaproponowały kolejne, co do wysokości, kwoty czynszu dzierżawnego, z uwzględnieniem postanowień § 28.

§ 27.

Z przeprowadzonego przetargu sporządza się protokół, który podpisują członkowie komisji.

§ 28.

Protokół przetargu stanowi podstawę do zawarcia umowy dzierżawy, z zastrzeżeniem § 5 oraz § 26, określającej szczegółowe zasady korzystania z nieruchomości i prowadzenia ogródka gastronomicznego.

§ 29

Prezydent Miasta Kalisza podaje do publicznej wiadomości, wywieszając w siedzibie Urzędu Miasta Kalisza na okres 2 dni, informację o wyniku przetargu.

§ 30.

Prezydent Miasta Kalisza może odwołać lub unieważnić przetarg w każdym czasie bez podania przyczyny.


**PREZYDENT
MIASTA KALISZA**
/.../
Krzysztof Kinastowski

Załącznik Nr 1

do Regulaminu przetargu ustnego ograniczonego na oddanie
w dzierżawę na czas oznaczony części nieruchomości,
położonej w Kaliszu przy Głównym Rynku, pod lokalizację
ogródka gastronomicznego.

Województwo: wielkopolskie
Powiat: Kalisz - miasto na prawach powiatu
Jednostka ewidencyjna: 306101_1, Miasto Kalisz
Obręb ewid.: 025 Śródmieście I
PL - 2000 strefa 6, Królestwa 60 WGK 6642 01.176.2016

MAPA ZASADNICZA
Skala: 1:500

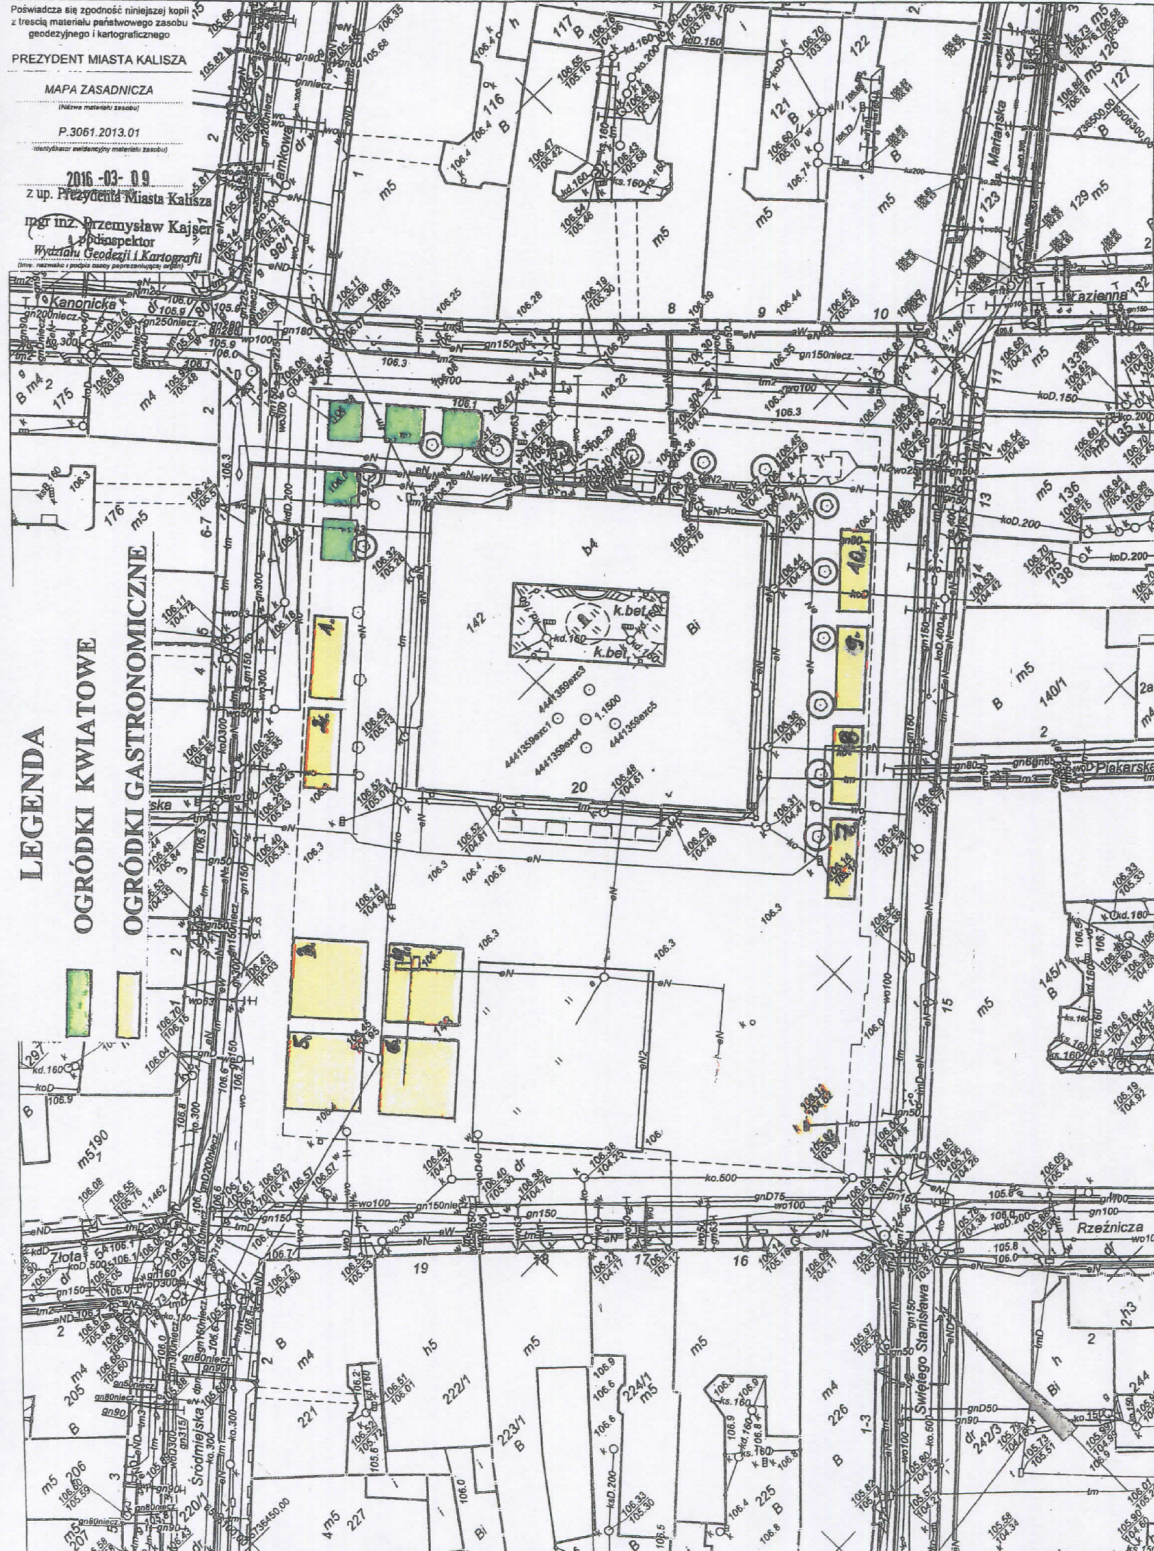

PREZYDENT MIASTA KALISZA
MAPA ZASADNICZA
(Nazwa materiału zasobu)
P.3061.2013.01
Instytut Geodezji i Kartografii

2016-03-09
z up. Prezydenta Miasta Kalisza
mgr inż. Przemysław Kajetan
mgr inż. Andrzej Wójcik
Wydział Geodezji i Kartografii

LEGENDA
OGRÓDKI KWIATOWE
OGRÓDKI GASTRONOMICZNE

Załącznik Nr 2

do Regulaminu przetargu ustnego ograniczonego na oddanie w dzierżawę na czas oznaczony części nieruchomości, położonej w Kaliszu przy Głównym Rynku, pod lokalizację ogródka gastronomicznego.

Umowa dzierżawy Nr/2019

zawarta w dniu 2019r. pomiędzy **Miastem Kalisz** z siedzibą w Kaliszu, Główny Rynek 20, NIP 618-001-59-33, reprezentowanym przez:

Krystiana Kinastowskiego – Prezydenta Miasta Kalisza,
zwanym dalej „**Wydzierżawiającym**”,

a

.....
.....
.....,
ustalonym w przetargu ustnym ograniczonym i zwanym dalej „**Dzierżawcą**”.

§ 1

1. Wydierżawiający oddaje w dzierżawę grunt o powierzchnim², będący własnością Miasta Kalisza, położony w Kaliszu przy Głównym Rynku oznaczony w ewidencji gruntów i budynków jako działka nr 143 w obrębie 025 Śródmieście, oznaczony kolorem zielonym na mapie stanowiącej załącznik do umowy.
2. Umowa zostaje zawarta na czas oznaczony, tj. **od dnia 01.05.2019r. do dnia 31.08.2019r.**
3. Dzierżawa gruntu może być przedłużona do dnia 31 października 2019r.

§ 2

1. Dzierżawca oświadcza, że znane mu są granice i stan faktyczny gruntu, do którego nie wnosi zastrzeżeń.
2. Przekazanie przedmiotu umowy nastąpi na podstawie protokołu zdawczo-odbiorczego.
3. Za przekroczenie wyznaczonej granicy lokalizacji ogródka będzie naliczona kara umowna w wysokości 2,00zł (słownie złotych: dwa 00/100) netto za każdy m².

§ 3

1. Wydierżawiony teren przeznaczony jest pod lokalizację ogródka gastronomicznego nr o pow.m² i nr o pow. m² (w przypadkach łączenia).
2. Na wydierżawionej nieruchomości dopuszcza się prowadzenie uzupełniającej działalności towarzyszącej o charakterze kulturalno-rozrywkowym, polegającej m.in. na wykonawstwie muzyki „na żywo”.

§ 4

1. Dzierżawca zobowiązany jest płacić Wydierżawiającemu wylicytowany miesięczny czynsz dzierżawny w kwocie brutto:zł (**słownie:**/100) w tym 23% podatku VAT tj. zł.

4. Czynsz dzierżawny wraz z należnym podatkiem VAT, Dzierżawca zobowiązany jest uiścić do dnia 15 każdego miesiąca w kasie Urzędu Miasta Kalisza lub na konto podane w fakturze. Za dzień zapłaty uważa się datę wpływu środków na konto Wydierżawiającego.
5. W przypadku opóźnienia w płatności czynszu dzierżawnego w wyznaczonym terminie, Dzierżawca zobowiązuje się do zapłaty odsetek za opóźnienie w transakcjach handlowych.
6. Na poczet czynszu dzierżawnego na miesiąc maj 2019 roku zalicza się wpłacone wadium.
7. Kaucja zwrócona zostanie Dzierżawcy w wysokości wpłaconej, powiększonej o naliczone odsetki bankowe po wygaśnięciu lub rozwiązaniu umowy. Potrąceniu z kaucji podlegają wszystkie zobowiązania Dzierżawcy, wraz z odsetkami, powstałe w związku z niniejszą umową.

§ 5

1. Ogródek należy zorganizować z lekkich elementów demontowanych bez wygrodzenia. Granice ogródka należy oznaczyć poprzez ustawienie donic z roślinami żywymi. W ramach tego samego ogródka gastronomicznego zaleca się ustawienie parasoli w jednolitym kolorze. Usytuowanie ogródka nie może powodować utrudnień w ruchu pieszym i kołowym.
2. Dla zapewnienia ładu i estetyki obszaru Miasta ustala się następujące zasady dotyczące estetyki obowiązujące przy wyposażaniu ogródków gastronomicznych:
 - 1) dopuszczalną formą zadaszenia ogródka są parasole,
 - 2) parasole mają mieć jednolity kolor w jasnych odcieniach,
 - 3) znaki firmowe i napisy na parasolach mogą być usytuowane na elementach zwisających (lambrekinach) tylko wtedy, gdy będą w ograniczonej gamie barwnej, korespondującej z kolorem tła,
 - 4) elementy zadaszenia oraz inne elementy wyposażenia ogródków nie powinny przesłaniać detali architektonicznych budynków oraz stanowić przeszkód czy utrudnień w ruchu pieszym,
 - 5) formą preferowaną nawierzchni ogródka jest wykorzystanie istniejącej posadzki urbanistycznej,
 - 6) formą dopuszczalną jest drewniany podest,
 - 7) podest wykonany może być z drewna malowanego na kolor zbliżony do barwy posadzki – płyt chodnikowych, kostki (uzgodniony z Plastykiem Miejskim),
 - 8) nie dopuszcza się stosowania nawierzchni w formie wykładziny imitującej trawę,
 - 9) forma i usytuowanie obiektów kubaturowych winna być uzgodniona z Plastykiem Miejskim,
 - 10) wyposażenie ogródka powinno stanowić meble, wykonane z tworzyw naturalnych (np. wikliny, drewna, metalu, rattanu), lub dobrej jakości imitacji materiałów naturalnych,
 - 11) ogrodzenie ogródka dopuszczalne jest w formie donic z roślinnością (kwiaty, ozdobne trawy, kwitnące krzewy),
 - 12) preferowanym elementem ogródka jest zieleń, jednakże z wyłączeniem drzew i krzewów iglastych,
 - 13) na terenie ogródka nie dopuszcza się sytuowania żadnych reklam, za wyjątkiem tablicy z menu, na sztaludze lub innej przenośnej formie (uzgodnionej z Plastykiem Miejskim).

3. Rozpoczęcie działalności ogródka winno nastąpić w dniu 1 maja 2019 roku.
4. Za opóźnienie terminu rozpoczęcia działalności będzie naliczona kara umowna w kwocie 100,00zł (słownie złotych: sto 00/100), za każdy dzień opóźnienia, za każdy ogródek.
5. W szczególnie uzasadnionym przypadku, wymagającym zapewnienia bezpieczeństwa uczestnikom zgromadzenia, Wdzierżawiający może nakazać zamknięcie lub usunięcie ogródka na określony czas. Zamknięcie lub usunięcie ogródka i ponowne jego uruchomienie nastąpi na koszt i staraniem Dzierżawcy.

§ 6

1. Zawarcie niniejszej umowy nie zwalnia Dzierżawcy z obowiązków wynikających z powszechnie obowiązujących przepisów prawa, a w szczególności z konieczności :
 - 1) uzyskania/posiadania zezwolenia Prezydenta Miasta Kalisza na sprzedaż napojów alkoholowych do 18% zawartości alkoholu oraz na piwo,
 - 2) uzyskania pozwolenia Wojewódzkiego Urzędu Ochrony Zabytków w Poznaniu Delegatura w Kaliszu na prowadzenie robót budowlanych na terenie zabytku wpisanego do rejestru (obszar historycznego układu urbanistycznego),
 - 3) dopełnienia konieczności zgłoszenia budowy lub wykonania robót budowlanych nie wymagających pozwolenia na budowę,
 - 4) ponoszenia opłat wynikających z przepisów ustawy z dnia 12 stycznia 1991 roku o podatkach i opłatach lokalnych (Dz. U. z 2018r. poz. 1445 z późn. zm.).
2. Dzierżawca prowadzący ogródek gastronomiczny ze sprzedażą piwa i napojów alkoholowych zobowiązany jest do przestrzegania przepisów ustawy z dnia 26 października 1982 roku o wychowaniu w trzeźwości i przeciwdziałaniu alkoholizmowi (Dz. U. z 2018r. poz. 2137 z późn. zm.) oraz przepisów prawa miejscowego wydanych na podstawie tej ustawy.
3. Dzierżawca jest zobowiązany do przestrzegania następujących godzin otwarcia ogródka:
 - 1) niedziela – czwartek – od godziny 10⁰⁰ do godziny 23⁰⁰,
 - 2) piątek i sobota – od godziny 10⁰⁰ do godziny 24⁰⁰z zastrzeżeniem ust. 4.
4. Stosownie do uchwały Nr VII/89/2007 Rady Miejskiej Kalisza z dnia 29 marca 2007r. w ogródkach i lokalach gastronomicznych zlokalizowanych na Głównym Rynku obowiązuje zakaz sprzedaży, podawania i spożywania napojów alkoholowych w dniach :
 - 1) 3 maja 2019r. w godzinach od 10⁰⁰ do 13⁰⁰ – Rocznica Święta Konstytucji 3 Maja,
 - 2) 20 czerwca 2019r. w godzinach od 10⁰⁰ do 14⁰⁰ – Święto Bożego Ciała.

§ 7

1. Dzierżawca jest zobowiązany do :
 - 1) zapewnienia w godzinach funkcjonowania ogródka, przez cały okres trwania umowy dzierżawy, bezpłatnego dostępu dla klientów do toalety we własnym lub najmowanym lokalu gastronomicznym,
 - 2) stałego utrzymania czystości i porządku wewnątrz ogródka oraz w bezpośrednim jego otoczeniu – także poprzez zapewnienie odpowiedniej ilości koszy na odpady,
 - 3) zapewnienia we własnym zakresie zasilania ogródka w energię elektryczną, w sposób zapewniający bezpieczeństwo konsumentom i przechodniom,
 - 4) przestrzegania przepisów ustawy z dnia 27 kwietnia 2001 roku Prawo ochrony

środowiska, (Dz. U. z 2018r. poz. 799 z późn. zm.), a w szczególności art. 156 ust. 1 o zakazie używania instalacji lub urządzeń nagłaśniających,

- 5) zapewnienia profesjonalnej ochrony ogródka pozwalającej na utrzymanie spokoju, porządku w ciągu dnia i chroniącej wyposażenie ogródka w nocy,
 - 6) Dzierżawca zobowiązany jest do prowadzenia działalności gastronomicznej w godzinach, o których mowa w §6 ust. 3,
 - 7) udostępnienia dzierżawionego gruntu, w przypadku potrzeby przeprowadzenia jakichkolwiek urządzeń infrastruktury technicznej, uzbrojenia terenu bądź też usuwania awarii i konserwacji uzbrojenia nieodpłatnie i bez prawa do odszkodowania.
2. W przypadku dwukrotnej interwencji służb porządkowych, z powodu nie przestrzegania warunków funkcjonowania ogródków i zakłócania ciszy nocnej, na wniosek służb porządkowych, może nastąpić natychmiastowe rozwiązanie niniejszej umowy dzierżawy, z jednoczesnym zamknięciem i likwidacją ogródka gastronomicznego, bez prawa do odszkodowania.

§ 8

Dzierżawca bez pisemnej zgody Wydierżawiającego nie może oddawać przedmiotu dzierżawy osobie trzeciej do bezpłatnego używania ani go poddzierżawiać.

§ 9

Dzierżawca zobowiązany jest używać przedmiot dzierżawy zgodnie z przeznaczeniem określonym w niniejszej umowie, z zachowaniem należytej staranności.

§ 10

Wydierżawiającemu przysługuje prawo przeprowadzenia, w każdym czasie, kontroli dzierżawionego terenu.

§ 11

Wszystkie ciężary publiczne związane z własnością lub posiadaniem przedmiotu umowy ponosi Dzierżawca, o ile obowiązek ich ponoszenia wynika z obowiązujących przepisów prawa.

§ 12

Dzierżawca ponosi odpowiedzialność za szkody powstałe na dzierżawionym terenie w okresie trwania dzierżawy.

§ 13

Wydierżawiający zastrzega sobie prawo natychmiastowego rozwiązania umowy w przypadku :

- 1) wykorzystywania przedmiotu dzierżawy na inne cele niż określone w niniejszej umowie,
- 2) naruszenia przez Dzierżawcę postanowień umowy zawartych w §3, §5, §6, §7 i §8.

§ 14

1. W każdym przypadku rozwiązania lub wygaśnięcia umowy Dzierżawca zobowiązany jest uregulować wszystkie zobowiązania wobec Wydierżawiającego, usunąć poniesione nakłady i zwrócić, w terminie wskazanym przez Wydierżawiającego, teren uporządkowany w stanie nie gorszym jak przed dzierżawą.
2. Ewentualne poczynione i pozostawione na gruncie nakłady, nie usunięte w wyznaczonym terminie, Wydierżawiający może usunąć na koszt Dzierżawcy.

3. W każdym przypadku rozwiązania lub wygaśnięcia umowy Dzierżawcy nie przysługuje roszczenie o nakłady poniesione w związku z urządzeniem ogródka gastronomicznego.

§ 15

W przypadku opóźnienia terminu wydania gruntu, o którym mowa w § 14 ust. 1, Dzierżawca zobowiązany będzie do zapłaty Wydierżawiającemu kary umownej w wysokości 300zł (słownie złotych: trzysta złotych 00/100), za każdy dzień opóźnienia, za każdy ogródek.

§ 16

Wszelkie zmiany niniejszej umowy wymagają zachowania formy pisemnej pod rygorem nieważności.

§ 17

Ewentualne spory wynikające z realizacji postanowień niniejszej umowy rozstrzygać będzie sąd właściwy dla siedziby Wydierżawiającego.

§ 18

W sprawach nieuregulowanych niniejszą umową mają zastosowanie odpowiednie przepisy Kodeksu cywilnego.

§ 19

Ewentualne koszty związane z zawarciem niniejszej umowy ponosi Dzierżawca.

§ 20

Umowę sporządzono w trzech jednobrzmiących egzemplarzach: jeden dla Dzierżawcy i dwa dla Wydierżawiającego.

§ 21

Umowa wchodzi w życie z dniem zawarcia.

Wydierżawiający:

Dzierżawca:

.....

.....

WGM.6845.01.0009.2019.AM
D2019.04.00932

Załącznik Nr 3

do Regulaminu przetargu ustnego ograniczonego na oddanie w dzierżawę na czas oznaczony części nieruchomości, położonej w Kaliszu przy Głównym Rynku, pod lokalizację ogródka gastronomicznego.

.....
(dane oferenta)

Kalisz, dnia2019r.

OŚWIADCZENIE

Ja syn/córka

zamieszkały/a

PESEL

legitymujący/a się dowodem osobistym/paszportem

(seria i numer)

- zgodnie z ogłoszeniem Prezydenta Miasta Kalisza o przetargu ustnym ograniczonym na oddanie w dzierżawę, na czas oznaczony, części nieruchomości, położonej w Kaliszu przy Głównym Rynku, stanowiącej w obrębie 025 część działki nr 143, o łącznej pow. 40m², przeznaczonej pod lokalizację ogródka gastronomicznego numer 10 o pow. 40m², na czas oznaczony od dnia 01.05.2019r. do dnia 31.08.2019r., z możliwością przedłużenia do dnia 31.10.2019r. – **o ś w i a d c z a m**, że zapoznałem/am się i akceptuję regulamin przetargu, lokalizację ogródka oraz projekt umowy dzierżawy D2019.04.00928, stanowiące załączniki do Regulaminu przetargu.

.....
(**podpis osoby/osób posiadającej/posiadających**
umocowanie do zaciągania zobowiązań)