

Zarządzenie Nr 113/2018
Prezydenta Miasta Kalisza
z dnia 19 lutego 2018r.

w sprawie ogłoszenia przetargu ustnego nieograniczonego na oddanie w dzierżawę punktów handlowych, położonych w Kaliszu, przy ulicy Poznańskiej, powołania Komisji Przetargowej i przyjęcia regulaminu przetargu.

Na podstawie art. 30 ust. 1 i ust. 2 pkt. 3 ustawy z dnia 8 marca 1990 r. o samorządzie gminnym (Dz. U. z 2017r. poz.1875 z późn.zm.), art. 11 ust. 1, art. 13 ust. , ustawy z dnia 21 sierpnia 1997r. o gospodarce nieruchomościami (Dz. U. z 2018r. poz.121z późn. zm.) oraz § 3 ust.1 i2, § 17 ust. 1 i 5 uchwały Nr XXXVIII/542/2009 Rady Miejskiej Kalisza z dnia 3 września 2009 r. w sprawie zasad gospodarowania nieruchomościami stanowiącymi mienie Kalisza – Miasta na prawach powiatu (Dz. Urz. Woj. Wielkopolskiego Nr 185, poz. 3139) zarządza się, co następuje:

§ 1

Postanawia się ogłosić przetarg ustny nieograniczony na oddanie w dzierżawę, od dnia 29.03.2018r. do dnia 4.04.2018 r., 5. punktów handlowych, zlokalizowanych na nieruchomości stanowiącej własność Miasta Kalisza, położonej w Kaliszu przy ulicy Poznańskiej 187-199, oznaczonej jako działka nr 1/14 w obrębie 127 – na sprzedaż zniczy i kwiatów, zgodnie z regulaminem przetargu, stanowiącym załącznik nr 1 do niniejszego zarządzenia.

§ 2

Punkty o pow. 10,50 m² każdy, o których mowa w § 1, będące przedmiotem oddania w dzierżawę obejmują grunt o pow. 52,5 m² i usytuowane zostaną w trzech lokalizacjach zwanych pasami :

- 1) lokalizacja I - 1 punkt nr 1,
- 2) lokalizacja II - 2 punkty nr 6 i 7,
- 3) lokalizacja III - 2 punkty nr 21 i 23,

wg załącznika graficznego, stanowiącego załącznik nr 2 do niniejszego zarządzenia.

§ 3

Ustala się :

- 1) cenę wywoławczą czynszu dzierżawnego w wysokości – 250 zł. (słownie: dwieście pięćdziesiąt złotych) + 23% VAT, za każdy punkt,
- 2) opłatę za wywóz śmieci – cena 1,5 m³ w kontenerze umieszczonym w pobliżu stoiska w wysokości 25 zł.(słownie: dwadzieścia pięć złotych) + 23% VAT, za każdy punkt.
- 3) postąpienie – 30 zł. (słownie: trzydzieści złotych)

§ 4

1. Powołuje się komisję do przygotowania i przeprowadzenia przetargu na oddanie w dzierżawę 5 punktów przy ulicy Poznańskiej, na handel okazjonalny, w następującym składzie :
 - 1) Daria Kozanowska - przewodnicząca,
 - 2) Rafał Łajs - z-ca przewodniczącego,
 - 3) Iwona Kasprzak - członek,
 - 4) Renata Jaśkiewicz-Witoń - członek.
2. Zastępca przewodniczącego komisji przetargowej może wykonywać czynności przewodniczącego komisji.

§ 5

Ogłoszenie o przetargu zostanie podane do publicznej wiadomości poprzez zamieszczenie w gazecie Życie Kalisza, na stronie internetowej Miasta Kalisza oraz wywieszenie na tablicy ogłoszeń w siedzibie Urzędu Miejskiego (w Ratuszu) i w Biurze Cmentarza Komunalnego.

§ 6

1. Nadzór nad wykonaniem zarządzenia powierza się właściwemu merytorycznie Wiceprezydentowi Miasta Kalisza.
2. Wykonanie zarządzenia powierza się Kierownikowi Biura Cmentarza Komunalnego przy udziale Komendanta Straży Miejskiej Kalisza.

§ 7

Zarządzenie podlega publikacji w Biuletynie Informacji Publicznej.

§ 8

Zarządzenie wchodzi w życie z dniem podpisania.

w z. Prezydenta Miasta Kalisza
/.../
Artur Kijewski
Wiceprezydent Miasta Kalisza

Regulamin przetargu ustnego nieograniczonego

na oddanie w dzierżawę, od dnia 29.03.2018r. do dnia 4.04.2018r., punktów handlowych wyznaczonych na nieruchomości będącej własnością Miasta Kalisza, położonej w Kaliszu przy ulicy Poznańskiej 187 - 199, stanowiącej część działki nr 1/14 o pow. 52,5m².

§ 1

Do przygotowania i przeprowadzenia przetargu powołana została komisja Zarządzeniem Prezydenta Miasta Kalisza.

§ 2

1. Przetarg przeprowadza się w formie przetargu ustnego nieograniczonego.
2. Ogłoszenie o przetargu będzie wywieszane na tablicy ogłoszeń w Biurze Cmentarza Komunalnego, w siedzibie Urzędu Miejskiego (w Ratuszu) oraz podane do publicznej wiadomości poprzez zamieszczenie ogłoszenia w gazecie Życie Kalisza, a ponadto opublikowane na stronie internetowej Miasta Kalisza pod adresem www.bip.kalisz.pl, co najmniej 7 dni przed przetargiem.

§ 3

Przedmiotem przetargu jest oddanie w dzierżawę 5 punktów o łącznej pow. 52,5 m² zlokalizowanych, na części działki nr 1/14 położonej w Kaliszu przy ulicy Poznańskiej 187-199, przeznaczonych na handel okazjonalny, sprzedaż zniczy i kwiatów.

§ 4

Punkty o powierzchni 10,50 m² każdy, wyznaczone zostaną w następujących lokalizacjach:

- lokalizacja I - 1 punkt nr 1,
- lokalizacja II - 2 punkty nr 6 i 7,
- lokalizacja III - 2 punkty nr 21 i 23.

§ 5

1. Przetarg odbywa się na każdy punkt oddzielnie w kolejności od numeru 1 do nr 23.
2. Obowiązuje zasada, że jedna osoba może otrzymać maksymalnie dwa punkty.

§ 6

1. Cena wywoławcza czynszu dzierżawnego - za każdy punkt wynosi 250 zł. + 23% VAT.
2. Opłata za wywóz śmieci dla każdego punktu za 1,5m³ – 25 zł. + 23% VAT.
3. Postąpienie w kwocie 30 zł.

§ 7

1. O wysokości postąpienia czynszu dzierżawnego decydują uczestnicy przetargu z tym, że jego wysokość nie może być niższa niż 30 zł. na licytowany punkt.
2. Punkt handlowy zostanie udostępniony uczestnikowi przetargu, który zaproponuje co najmniej jedno postąpienie powyżej ceny wywoławczej czynszu dzierżawnego.

§ 8

1. W przetargu mogą brać udział przedsiębiorcy posiadający wpis do Centralnej Ewidencji i Informacji o Działalności Gospodarczej lub producenci kwiatów prowadzący działy specjalne produkcji rolnej.
2. Osoby ubiegające się o przydział punktów handlowych zobowiązane są złożyć przed rozpoczęciem przetargu aktualny (z ostatnich 6.miesiący) odpis z CEIDG a osoby prowadzące działy specjalne produkcji rolnej stosowne oświadczenie w tym zakresie.

§ 9

W przetargu nie mogą uczestniczyć osoby wchodzące w skład komisji przetargowej oraz osoby bliskie, które pozostają z członkami komisji przetargowej w takim stosunku prawnym lub faktycznym, że może budzić to zasady wątpliwości co do bezstronności komisji przetargowej.

§ 10

Przetarg jest ważny bez względu na liczbę uczestników przetargu, jeżeli przynajmniej jeden uczestnik zaoferował co najmniej jedno postąpienie powyżej ceny wywoławczej czynszu dzierżawnego.

§ 11

Uczestnicy przetargu zgłaszają ustnie kolejne postąpienie ceny, dopóki mimo trzykrotnego wywołania nie ma dalszych postąpień.

§ 12

Po ustaniu zgłaszania postąpień przewodniczący komisji przetargowej wywołuje trzykrotnie ostatnią, najwyższą cenę czynszu dzierżawnego, a następnie ogłasza osobę, która wygrała przetarg na konkretny punkt.

§ 13

Uczestnik, który podał najwyższą cenę i wygrał przetarg na konkretny punkt zostaje ustalony jako dzierżawca punktu i jest związany wylicytowaną ceną czynszu dzierżawnego za punkt.

§ 14

1. O terminie podpisania umowy dzierżawy osoba ustalona jako dzierżawca zostanie powiadomiona telefonicznie na wskazany wcześniej numer telefonu bądź pisemnie.
2. Warunkiem podpisania umowy dzierżawy jest okazanie dokumentu potwierdzającego zapłatę wylicytowanego czynszu dzierżawnego za punkt oraz opłaty za wywóz śmieci.

§ 15

Jeżeli osoba ustalona jako dzierżawca punktu nie stawi się i nie podpisze umowy dzierżawy w podanym terminie wolny punkt może być zaproponowany w dzierżawę innej osobie w wylicytowanej kwocie czynszu dzierżawnego pomniejszonej o wysokość jednego postąpienia, o którym mowa w zarządzeniu Prezydenta Miasta Kalisza w sprawie przeznaczenia nieruchomości położonej w Kaliszu, przy ulicy Poznańskiej 187-199, do oddania w dzierżawę, w formie przetargu ustnego nieograniczonego.

§ 16

Z przeprowadzonego przetargu sporządza się protokół, który podpisują członkowie komisji.

§ 17

Ustalenia zawarte w Protokóle przetargu stanowią podstawę do zawarcia umowy dzierżawy.

§ 18

1. Uczestnik przetargu może wnieść do Prezydenta Miasta Kalisza, w terminie 3 dni, od dnia rozstrzygnięcia przetargu skargę na czynności związane z przeprowadzeniem przetargu określając jakiego punktu handlowego dotyczy.
2. W przypadku wniesienia skargi Prezydent może uznać skargę za zasadną i nakazać powtórzenie przetargu na określony punkt handlowy, unieważnić przetarg na określony punkt handlowy albo uznać skargę za niezasadną.

§ 19

Prezydent Miasta Kalisza podaje informację o wyniku przetargu do publicznej wiadomości wywieszając ją w Biurze Cmentarza Komunalnego na okres 3 dni.

§ 20

Prezydent Miasta Kalisza może odwołać lub unieważnić ogłoszony przetarg bez podania przyczyny, informując o tym w sposób właściwy dla tego ogłoszenia.


w z. Prezydenta Miasta Kalisza

/.../

Artur Kijewski

Wiceprezydent Miasta Kalisza

Załącznik nr 2
do zarządzenia Nr 113.../2018
Prezydenta Miasta Kalisza
z dnia 19. lutego 2018 r.

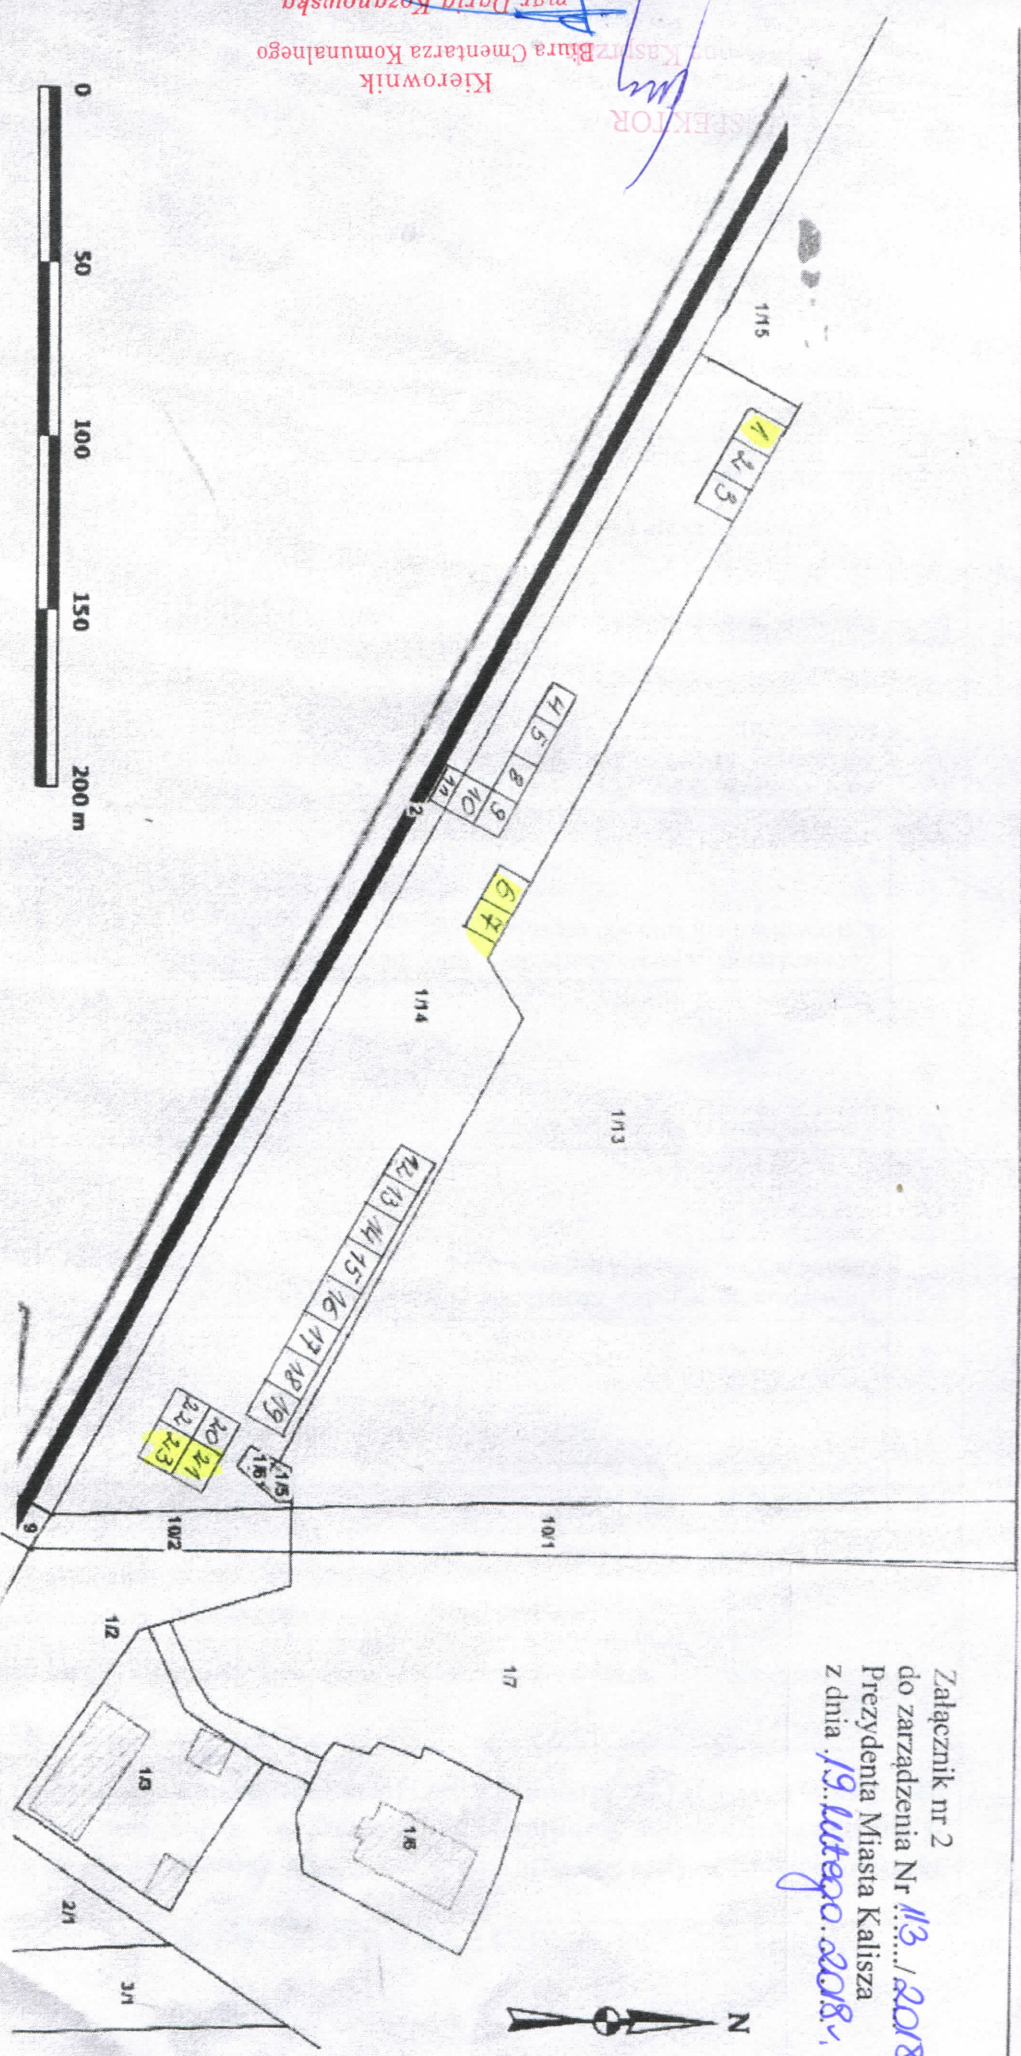

INSPEKTOR

Kierownik
Biura Cmentarza Komunalnego
mgr Daria Kozanowska

Skala: 1:2000

Współrzędne środka mapy: X: 5737457,6078 Y: 6503001,7469