


Załącznik nr 1

Projekt stelaża

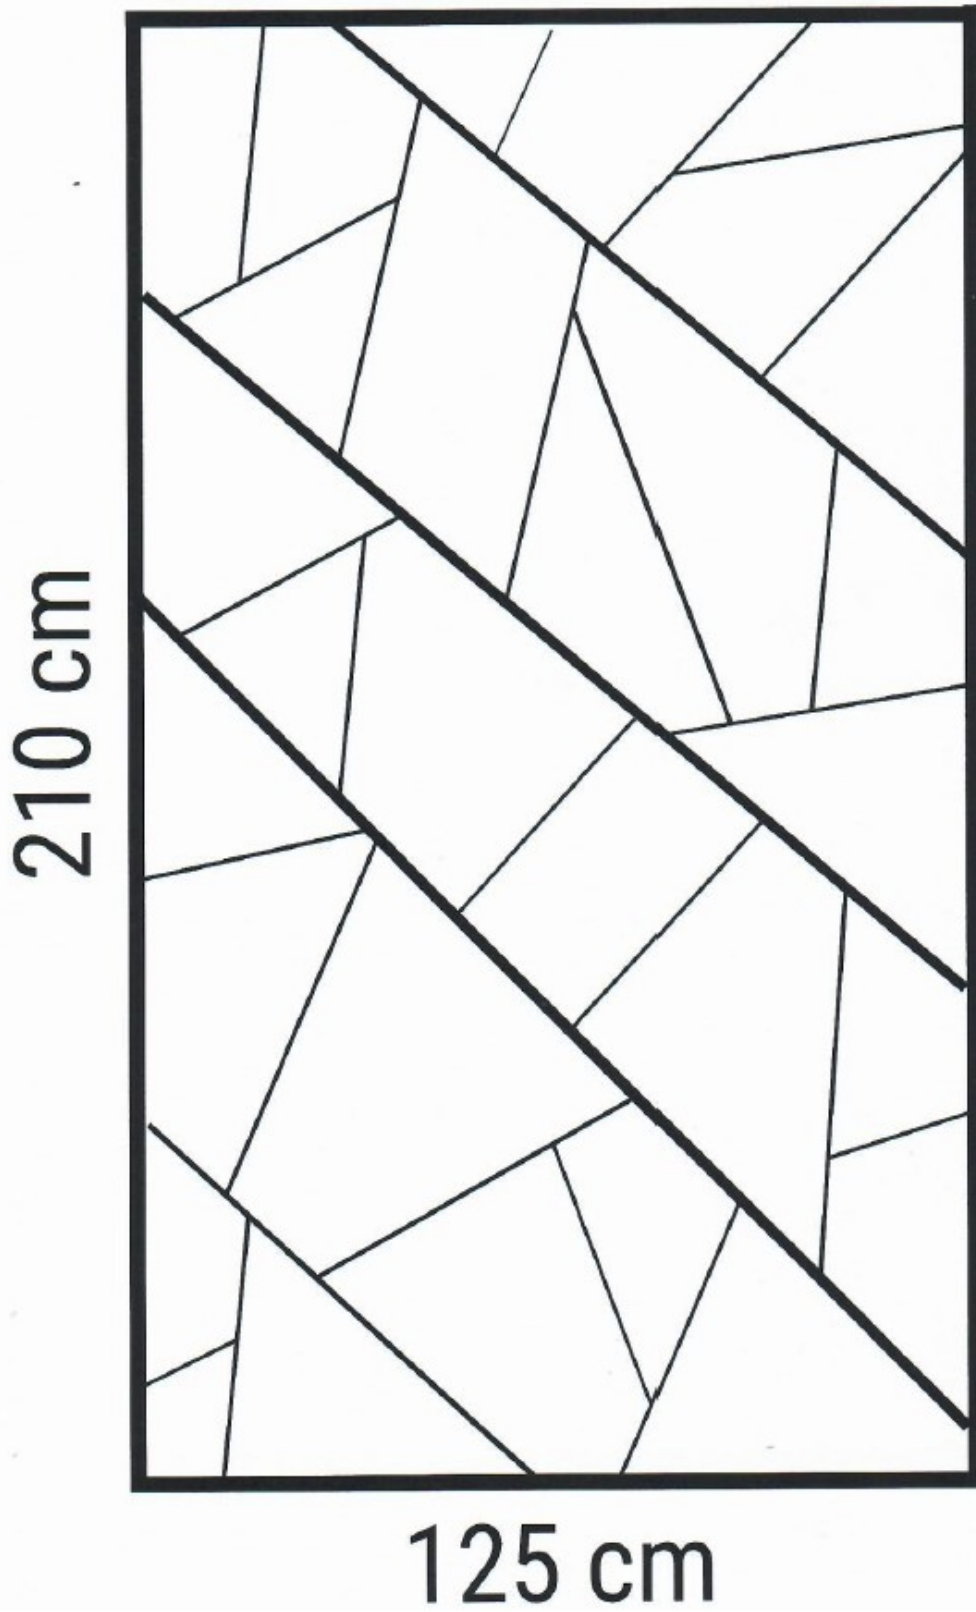

Lista lokalizacji montażu stelażu do wiat przystankowych

Lp.	Nazwa przystanku	Typ wiaty
1	Kalisz, Aleja Wojska Polskiego Kosmos 17	6 - modułowa
2	Kalisz, Ułańska 02	3 – modułowa

Kalisz, Aleja Wojska Polskiego Kosmos 17



Kalisz, Ułańska 02

