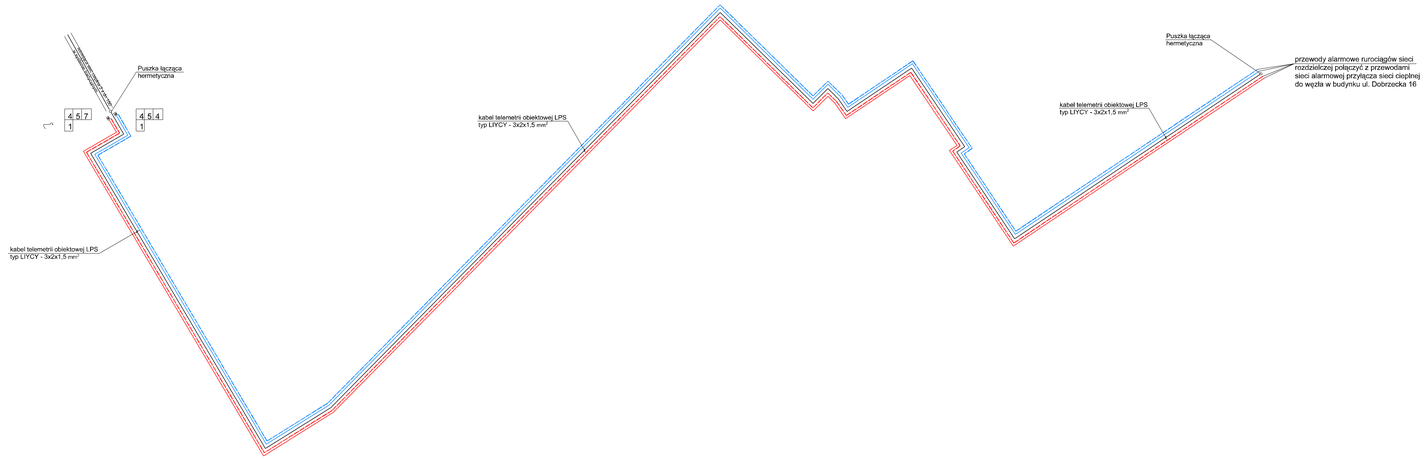


PW "STERN" Pracownia Projektowa
62-800 Kalisz ul. Botaniczna 10 tel.(0-62)7645514 fax (0-62)7645535

Nazwa obiektu	Sieć cieplna rozdzielcza do bud. mieszkalno-usługowego Kalisz ul. Dobrzecka 16	
Faza	Projekt budowlano-wykonawczy	
Przedmiot	**SCHEMAT INSTALACJI ALARMOWEJ**	Podpis
Autor	inż. Stefan Nawrotkiewicz upr. UAN.7342-186/94 upr. w spec. instalacyjno-inżynieryjnej	
Sprawdzający	mgr inż. Wanda Badura upr. UAN.7342-111/94 upr. w spec. instalacyjno-inżynieryjnej	
Skala	Data XII.2007r.	Nr rys. 4