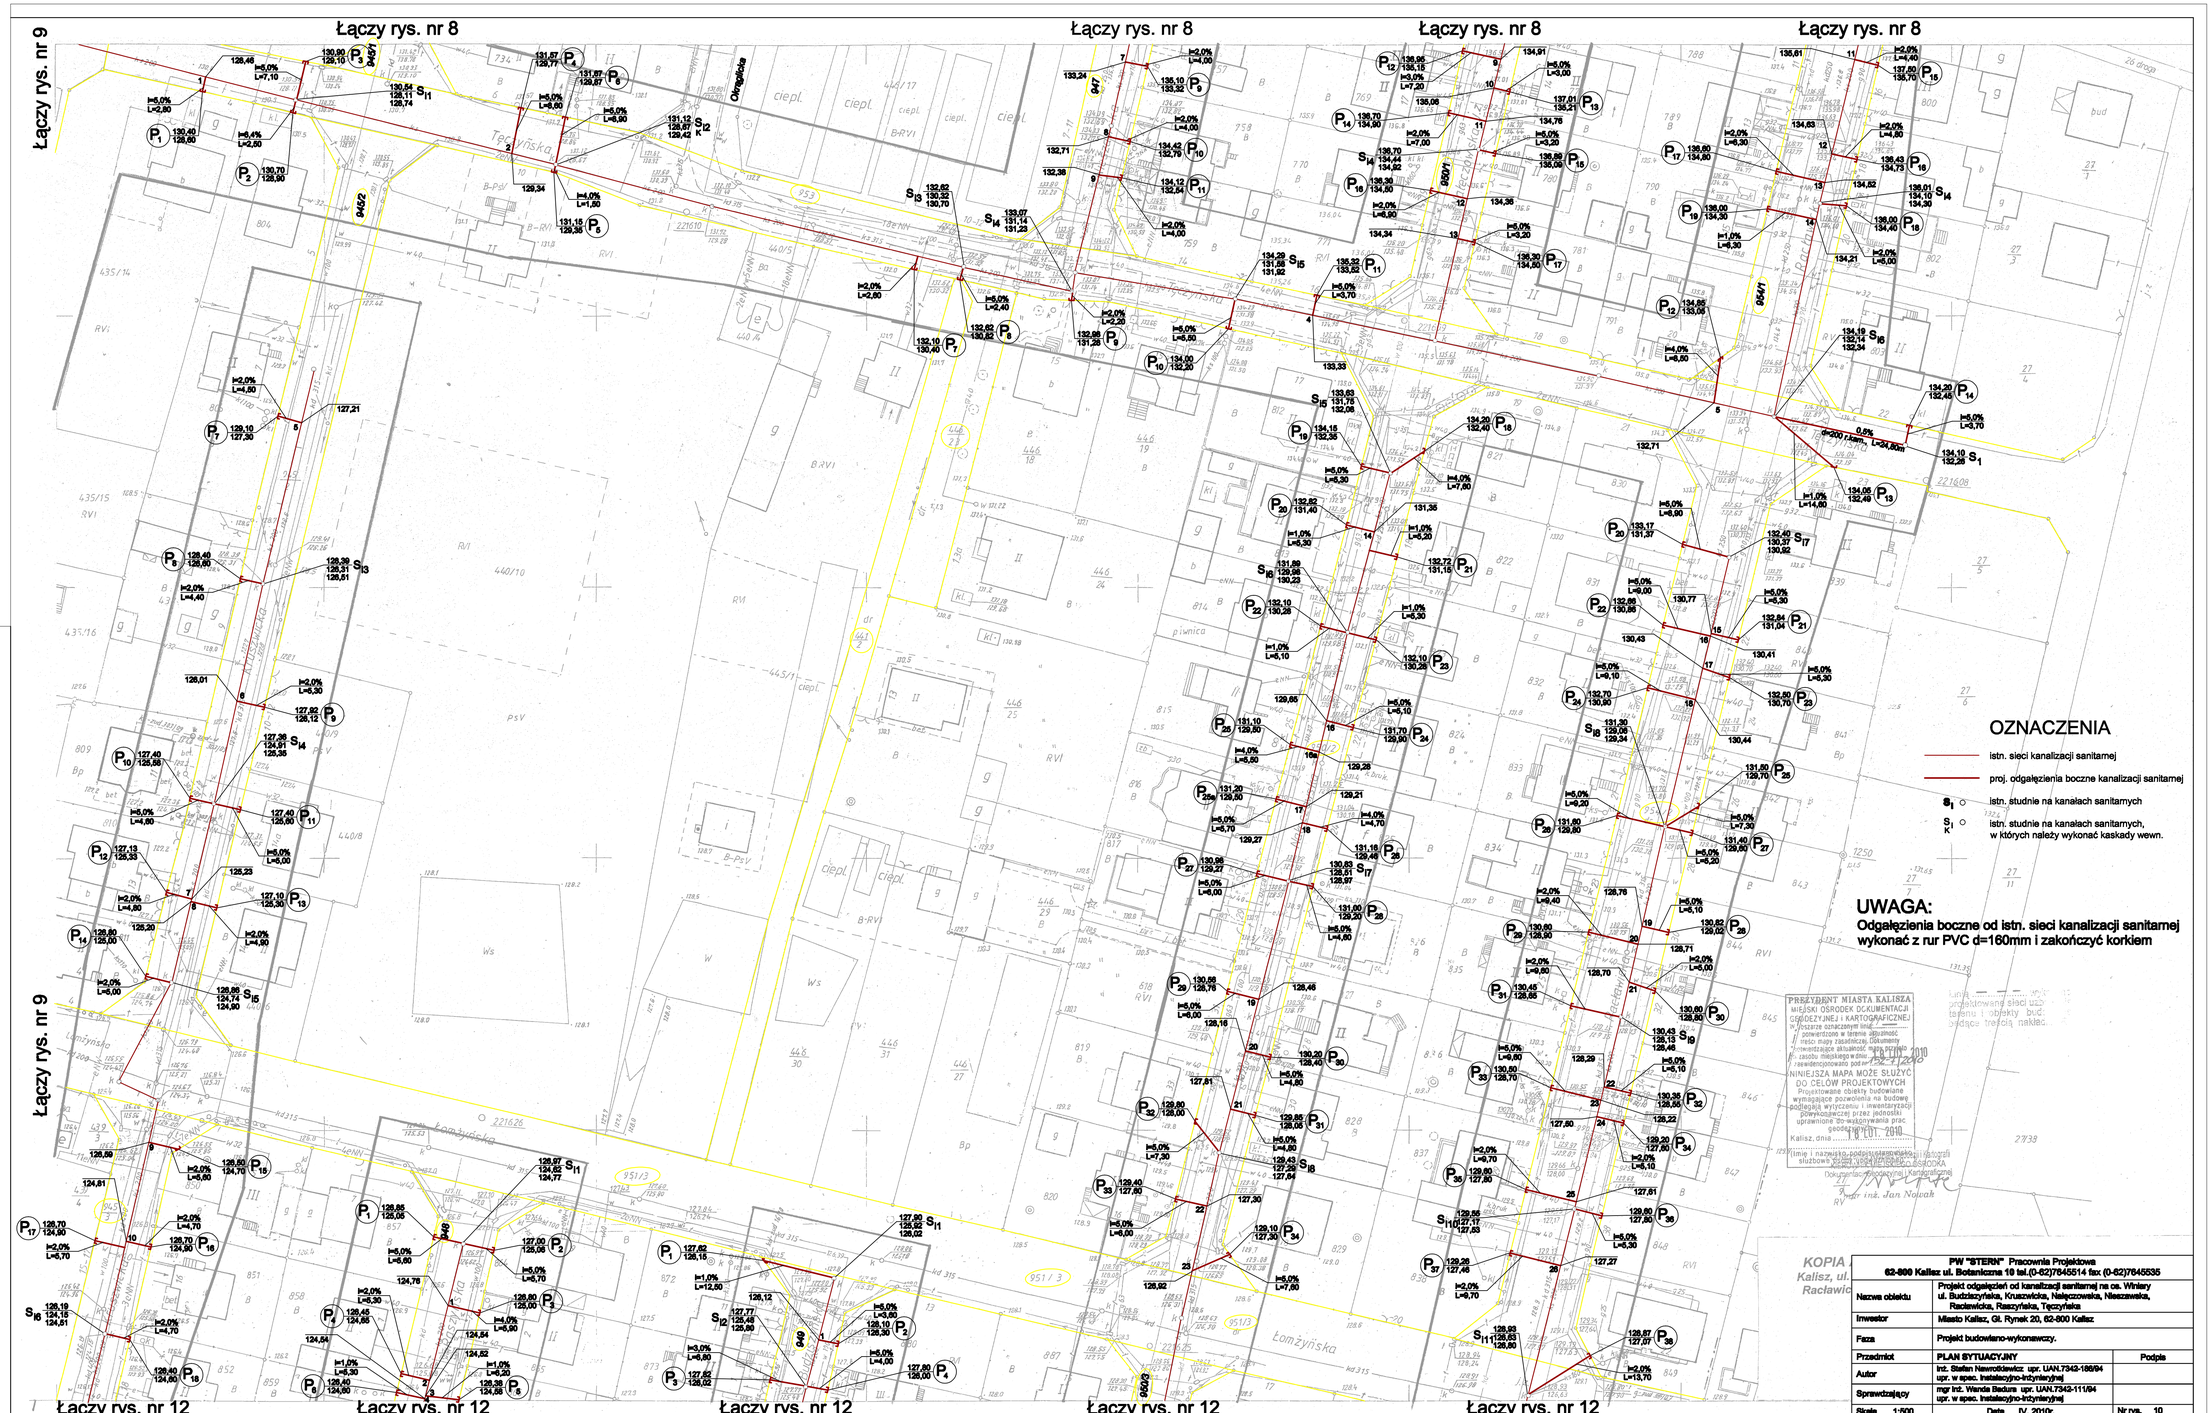

OZNACZENIA

- istn. sieci kanalizacji sanitarnej
- proj. odgałęzienia boczne kanalizacji sanitarnej
- S_I ○ istn. studnie na kanałach sanitarnych
- S_K ○ istn. studnie na kanałach sanitarnych, w których należy wykonać kaskady wewn.

UWAGA:

Odgałęzienia boczne od istn. sieci kanalizacji sanitarnej wykonać z rur PVC d=160mm i zakończyć korkiem

PREZYDENT MIASTA KALISZA
MIEJSKI OŚRODEK DOKUMENTACJI GEODEZYJNEJ i KARTOGRAFICZNEJ
w Kaliszu oznaczonym linią ... powierzono w terenie aktualność treści mapy zasadniczej. Dokumenty zawierające aktualność mapy, przyjęto do zasobu miejskiego w dniu ... 18.01.2010 zrewidencjonowano pod nr ... 152/1/2010
NINIEJSZA MAPA MOŻE SŁUŻYĆ DO CELÓW PROJEKTOWYCH
Projektowane obiekty budowlane wymagające pozwolenia na budowę podlegają wytyczeniu i inwentaryzacji powykonawczej przez jednostki uprawnione do wykonywania prac geodezyjnych.
Kalisz, dnia 18.01.2010
(imię i nazwisko podpis i stanowisko służbowe osoby wydającej kartografię)
Dokumentacja Geodezyjna i Kartograficzna
mgr inż. Jan Nowak

KOPIA
Kalisz, ul.
Racławic

PW "STERN" Pracownia Projektowa 62-800 Kalisz ul. Botaniczna 10 tel.(0-62)7645514 fax (0-62)7645535		
Nazwa obiektu	Projekt odgałęzień od kanalizacji sanitarnej na os. Winiary ul. Budziszyńska, Kruszwicka, Nałęczowska, Nieszawska, Racławicka, Raszyńska, Tęczyńska	
Inwestor	Miasto Kalisz, Gł. Rynek 20, 62-800 Kalisz	
Faza	Projekt budowlano-wykonawczy.	
Przedmiot	PLAN SYTUACYJNY	Podpis
Autor	inż. Stefan Nawrotkiewicz upr. UAN.7342-186/94 upr. w spec. instalacyjno-inżynieryjnej	
Sprawdzający	mgr inż. Wanda Badura upr. UAN.7342-111/94 upr. w spec. instalacyjno-inżynieryjnej	
Skala 1:500	Data IV. 2010r.	Nr rys. 10