

KOPIA AKTUALNEJ MAPY ZASADNICZEJ do celów projektowych SKALA 1: 500

województwo: wielkopolskie
miasto: Kalisz
obręb: 020 - Piskorzewie

nr ks rob: 402 / 2009


ul. Złota

działka: 5/6
sekcja: 444.121.0543, 1021

ZAKŁAD
SLUG GEODEZYJNO-KARTOGRAFICZNYCH
mgr inż. Marek Skubisz
ul. Sienkiewicza 12/101 / fax 756 49 60
62-800 Kalisz
Nr uprawnień 0007

PREZYDENT MIASTA KALISZA
MIEJSKI OŚRODEK DOKUMENTACJI
GEODEZYJNEJ I KARTOGRAFICZNEJ
W obszarze oznaczonym linią
potwierdzone w terenie aktualność
treści mapy zasadniczej. Dokumenty
potwierdzające aktualność mapy zostały
do zasobu miejskiego oddu
i zaewidencjonowano pod nr
19.116.2009
NINIEJSZA MAPA MOŻE SŁUŻYĆ
DO CEŁÓW PROJEKTOWYCH
Projektowane obiekty budowlane
wymagające pozwolenia na budowę
podlegają wytyczeniu i inwentaryzacji
powykonawczej przez jednostki
uprawnione do wykonywania prac
geodezyjnych.
Kalisz, dnia 19.11.2009
(Imię i nazwisko, podpis, stanowisko
służbowe osoby upoważnionej)

[Podpis]

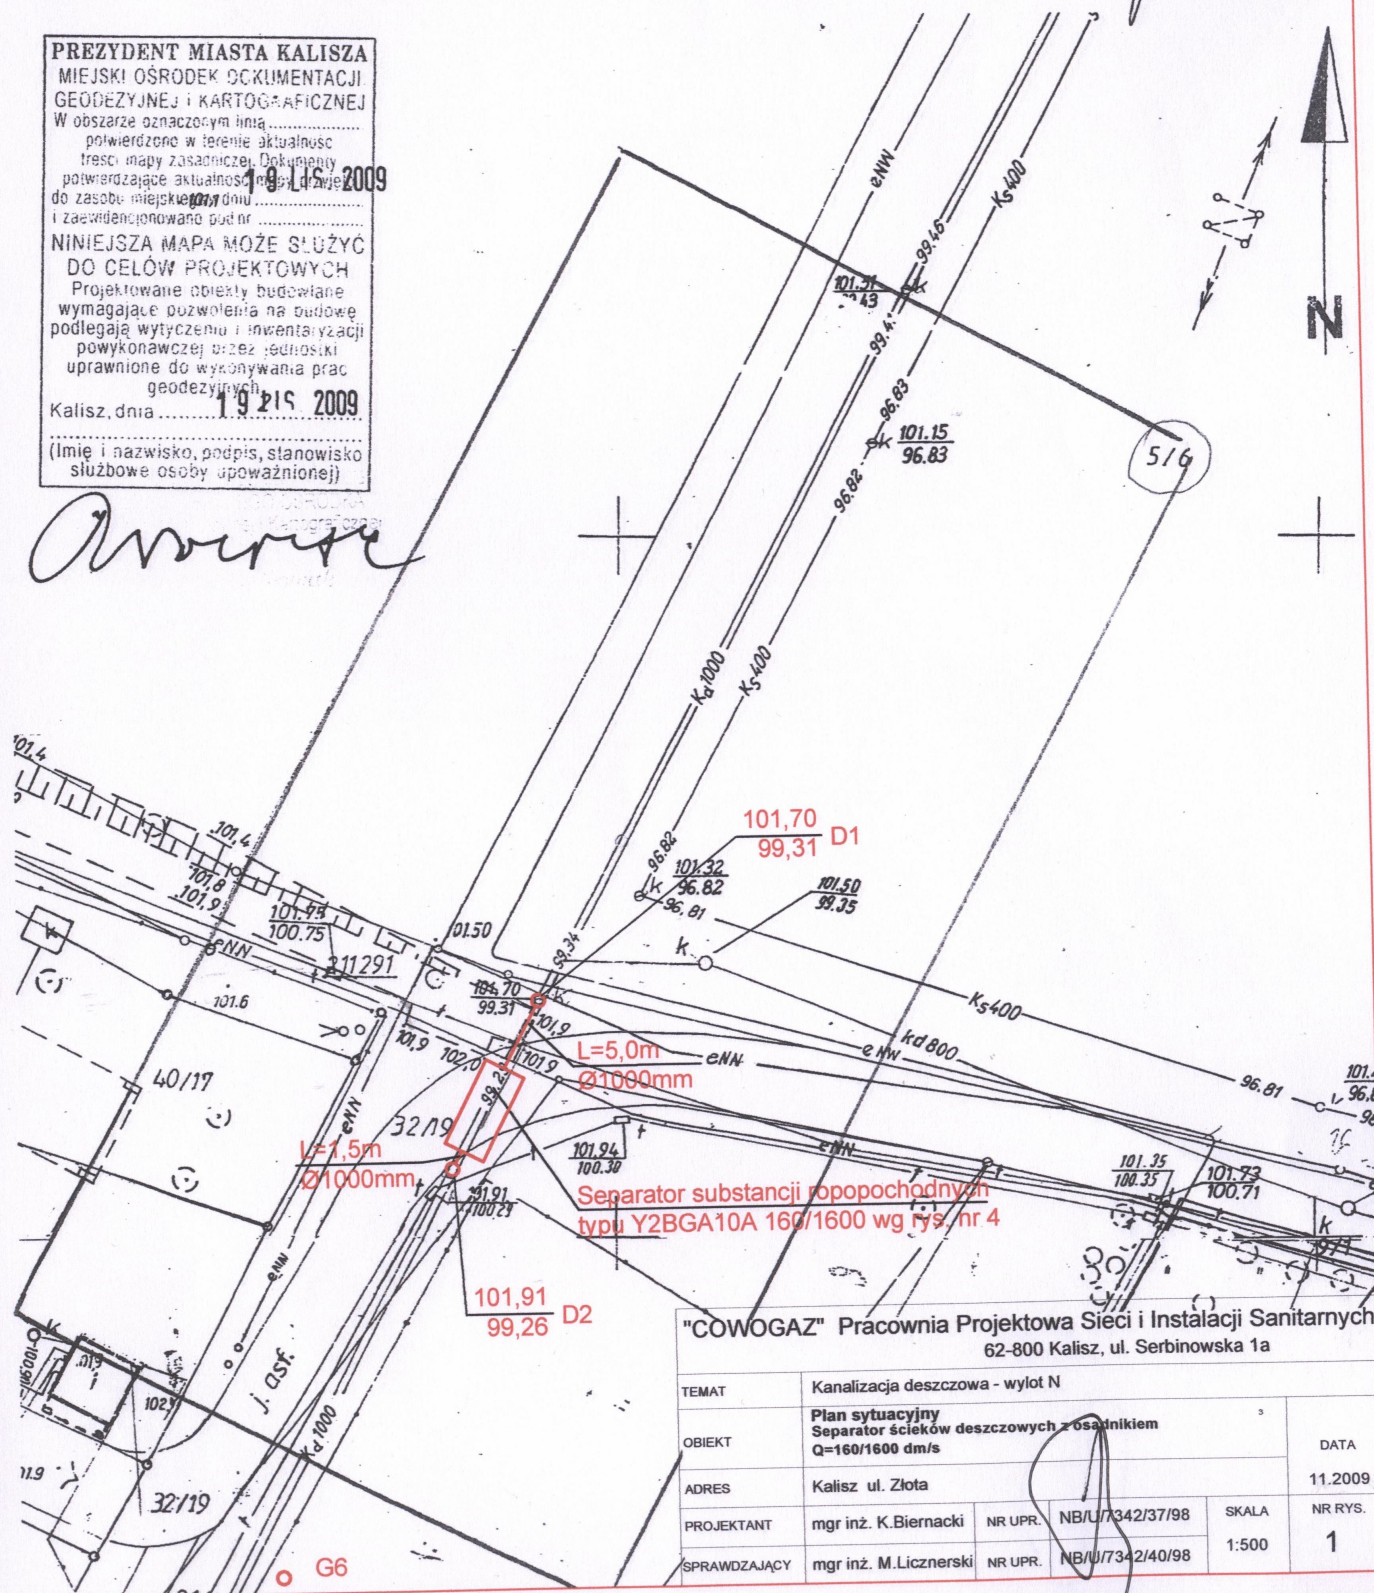

"COWOGAZ" Pracownia Projektowa Sieci i Instalacji Sanitarnych
62-800 Kalisz, ul. Serbinowska 1a

TEMAT	Kanalizacja deszczowa - wylot N				
OBIEKT	Plan sytuacyjny Separator ścieków deszczowych z osadnikiem Q=160/1600 dm/s				DATA
ADRES	Kalisz ul. Złota				11.2009
PROJEKTANT	mgr inż. K. Biernacki	NR UPR.	NB/U/7342/37/98	SKALA	NR RYS.
SPRAWDZAJĄCY	mgr inż. M. Licznarski	NR UPR.	NB/U/7342/40/98	1:500	1