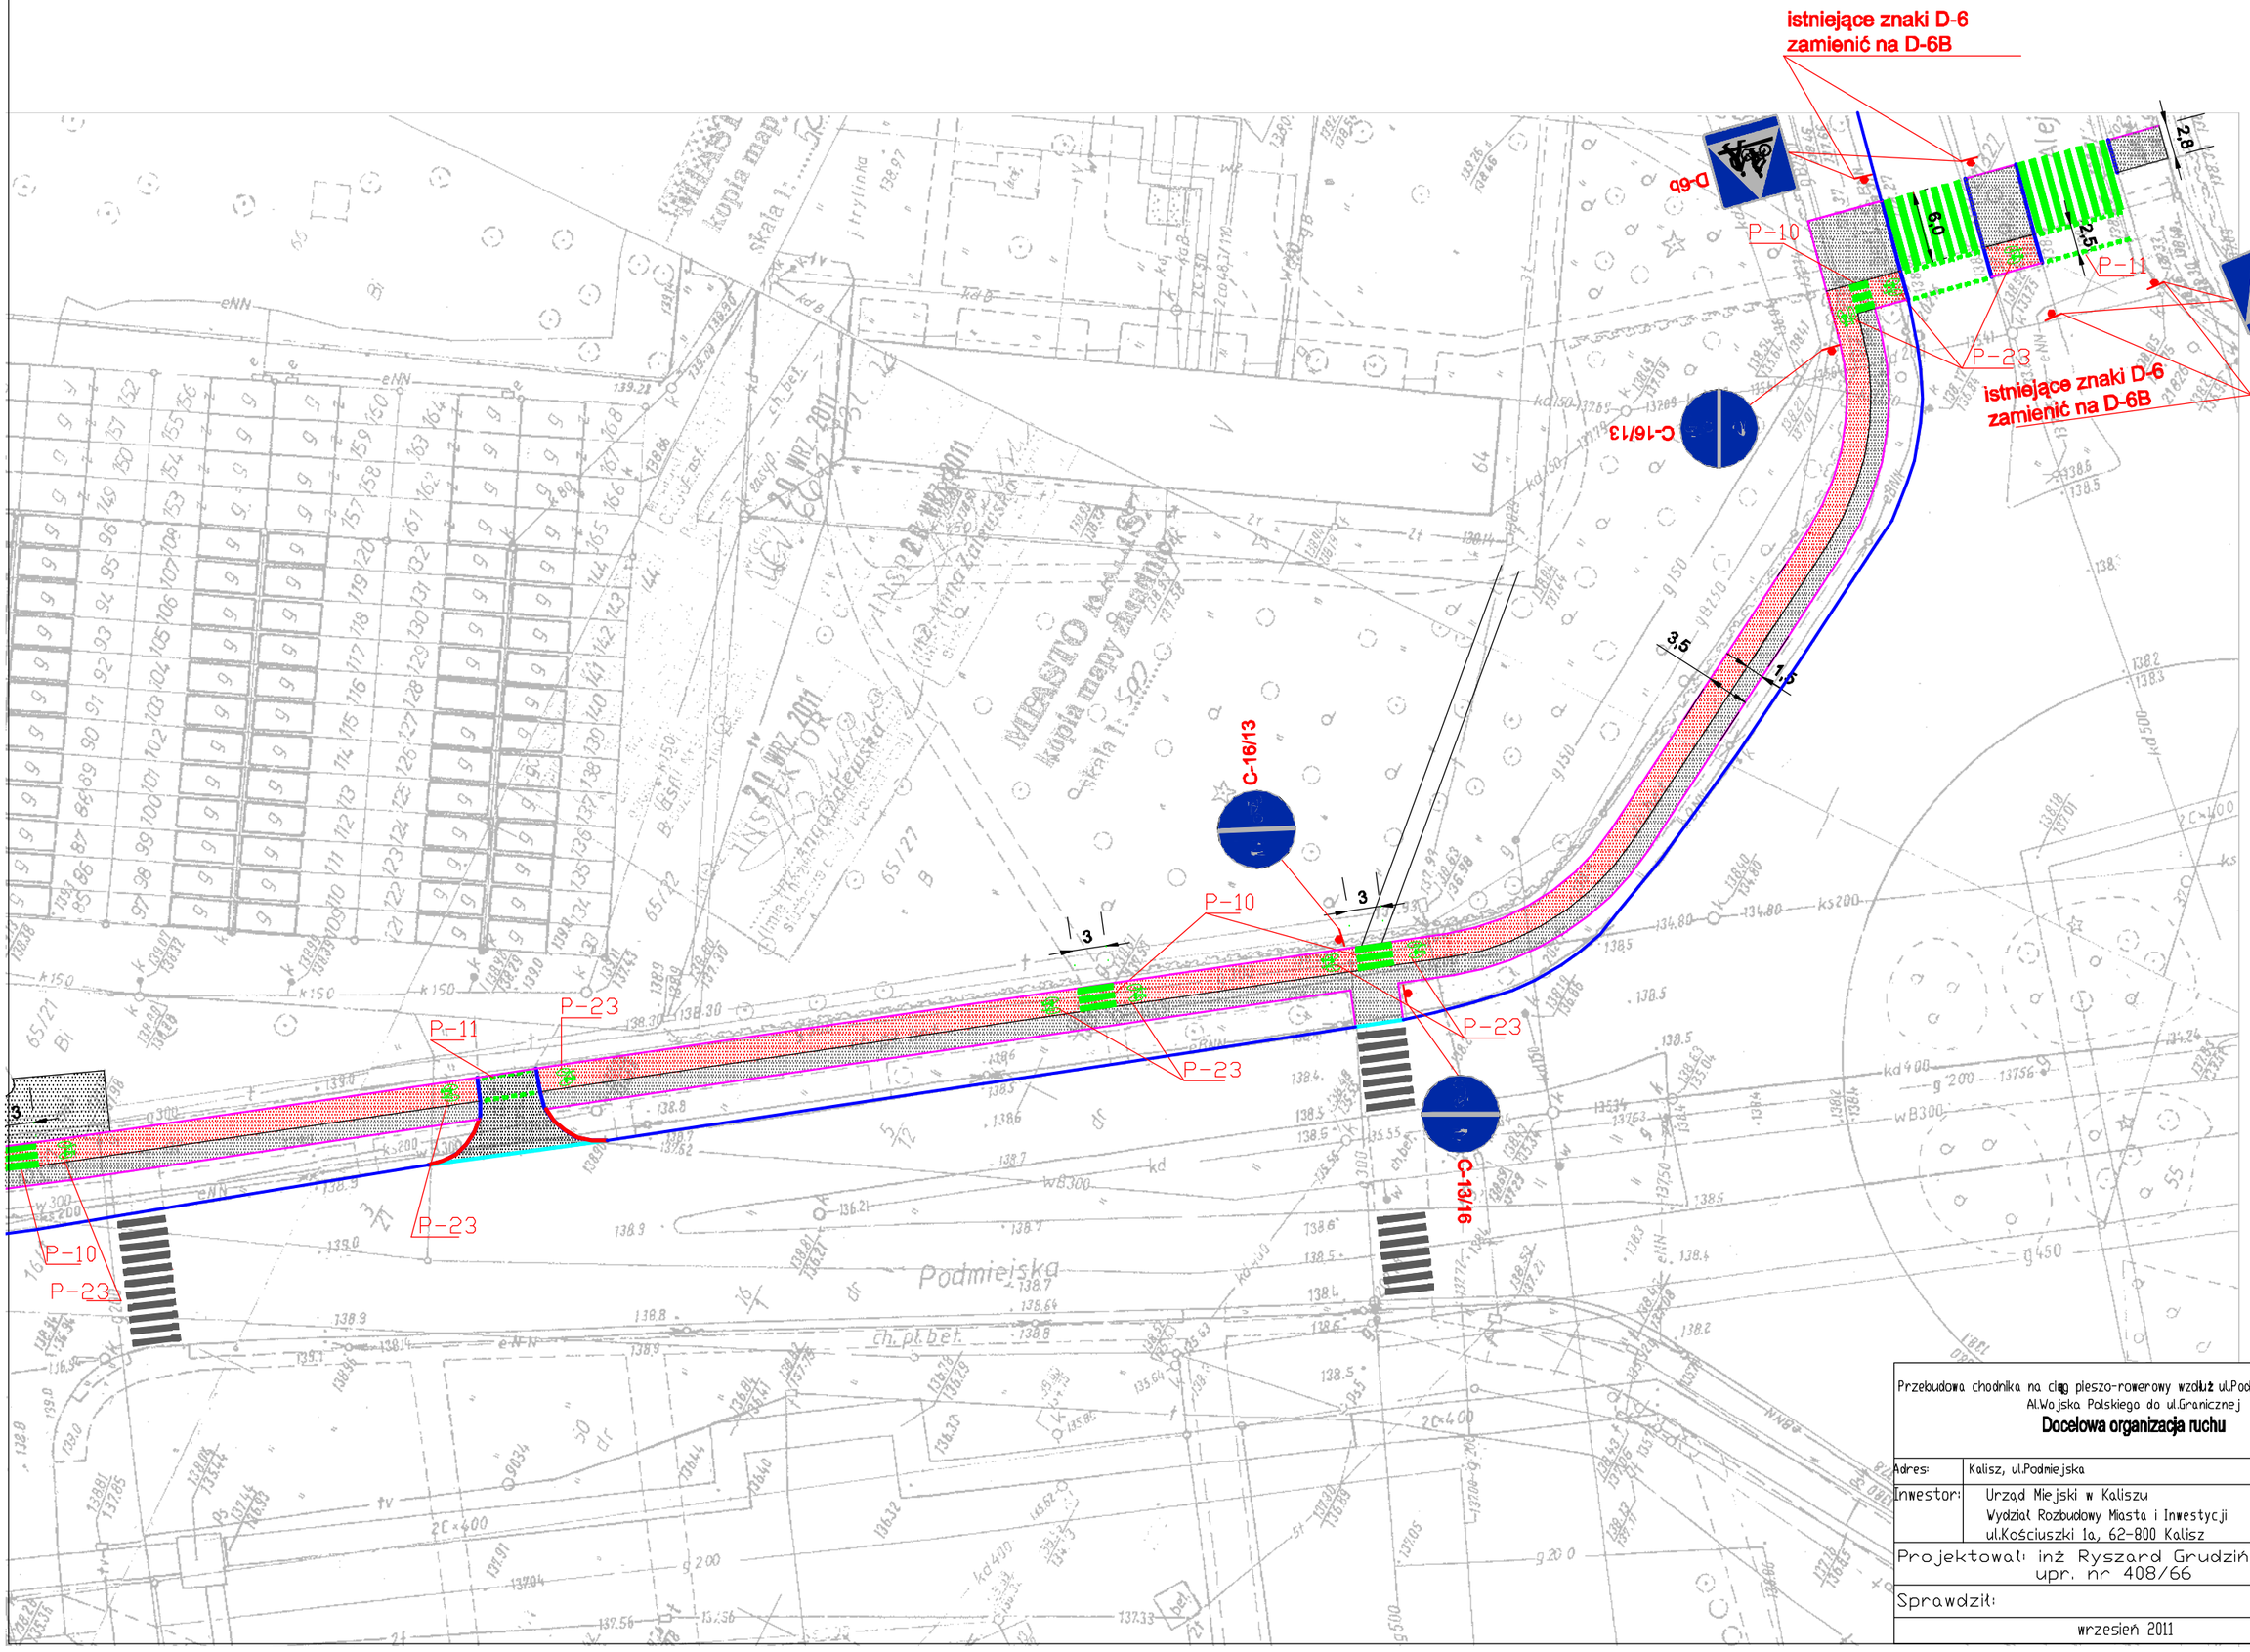

Przebudowa chodnika na ciąg pieszo-rowerowy wzdłuż ul.Podmiejskiej na odc. od Al.Wojska Polskiego do ul.Granicznej

Docelowa organizacja ruchu

Adres:	Kalisz, ul.Podmiejska	Rys. nr 2
Inwestor:	Urząd Miejski w Kaliszu Wydział Rozbudowy Miasta i Inwestycji ul.Kościuszki 1a, 62-800 Kalisz	Skala 1:500

Projektował: inż Ryszard Grudziński
upr. nr 408/66

Sprawdził:

wrzesień 2011