


inż. STANISŁAW BAŁOS

Date
Lb.

18

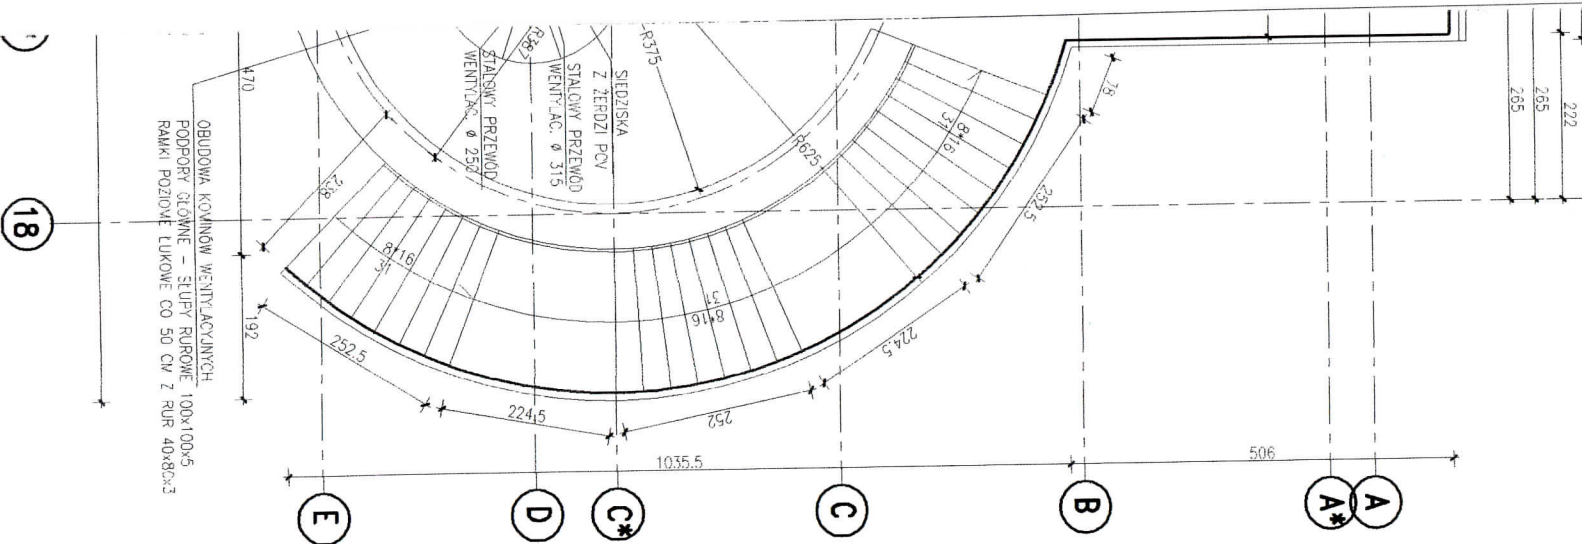

Data: 21.11.2012.

123112

tel. (2603) 678-1111

Rzeczoznawca do spraw zabezpieczeń przeciwpożarowych

inz. Feliks Grzelka

NR upr.121/93

„dla... 16.3.19.2019
Zgodność projektu z wytycznymi
ochrony przeciwpożarowej
STWIERDZAM
bez uwag
~~uwagami~~

WENTYLACJA MECHANICZNA
WSZYSTKICH POMIESZCZEN
OPRÓCZ KOTŁOWNI

PRACOWNIA PROJEKTOWA KOWALSKI, mgr inż. Krzysztof Kowalski 63-200 JAROCIN, UL. KONWALIOWA 2				
INWESTOR		URZĄD MIEJSKI W KALISZU, GŁÓWNY RYNEK 20, 62-800 KALISZ		
OBIEKT		PRZEBUDOWA ISTNIEJACEGO KOMPLEKSU OBIEKTÓW REKREACYJNO-SPORTOWYCH ORAZ BUDOWA NOWYCH OBIEKTÓW UZUPEŁNIAJĄCYCH AKTUALNE ZAINWESTOWANIE REKREACYJNO-SPORTOWE – ZMIANY W TRAKCIE BUDOWY – TRYBUNA WSCHODNIA Z ZAPLECZEM		
ADRES BUDOWY		KALISZ, UL. ŁÓDZKA 19-29		
TYTUŁ RYSUNKU		RZUT PIĘTRA		
BRANŻA PROJEKTU	Architektura i konstrukcja	DATA WYKONANIA	10.2012	SKALA RYSUNKU
				1:100
				NR RYSUNKU
				3
ARCHITEKTURA		KONSTRUKCJA		SPRAWDZENIE
mgr inż. arch. IZABELA WILCZAK-FIEC 63-200 Jarocin, ul. Konwaliowa 25 uprawnienia budowlane do projektowania bez ograniczeń w specjalności architektonicznej nr ewid. 7131/1/P/2001		mgr inż. KRZYSZTOF KOWALSKI upr. projektant i kierownik budowy w specjal. konstrukcyjno-budowlanej, bez ograniczeń upr. nr WKP/0060/PPWOK/06 Jarocin, ul. Konwaliowa 2, tel. 502 223 864		inż. KRZYSZTOF KOWALSKI RZECZOZNAWCA BUDOWLANY w specjalności konstrukcyjno-budowlanej Centr. Rej. Rzecz. Bud. nr 17/01/R Jarocin, ul. Deszczyńska 12, tel. 747 14 29