URZĄD MIEJSKI
w Kaliszu
WYDZIAŁ BUDOWNICTWA
URBANISTYKI I ARCHITEKTURY

Rzeczoznawca do spraw
zabezpieczeń przeciwpożarowych
inż. Feliks Grzelka
Nr upr. 131/93
dnia 23.11.2012
Zgodność projektu z wymaganiami
ochrony przeciwpożarowej
STWIERDZAM
bez uwag z uwagami

- TYNK WEWNĘTRZNY WG OPISU
- BLOCZEK KOMÓRKOWY GR. 12 CM
- WEŁNA MINERALNA GR. 12 CM
- TYNK MINERALNY NP. ATLAS CERMIT NA PODÓJNIE ZBROJONYM SIATKĄ SYSTEMOWĄ OCIEPLENIU

Uzgodniono pod względem wymagań higienicznych i zdrowotnych bez zastrzeżeń (z zastrzeżeniami)

inż. STANISŁAW BAŁOS
Rzeczoznawca do spraw sanitarnohigienicznych
uprawnienia w zakresie bez ograniczeń nr 2-N/93
62-800 Kalisz, ul. Bogumiła i Barbary 3/18
tel. (062) 753 04 62, 0 509 134 433

Data 28.03.2013
Lp. 69/13

SŁUPY ŻELBETOWE Z BETONU B-C20/25
ZBROJONEGO STALĄ A-IIIN RB 500

KONSTRUKCJĘ ŻELBETOWĄ
WYKONAĆ WG PROJEKTU WYKONAWCZEGO

Zamierzenie pod względem zgodności z przepisami bezpieczeństwa i higieny pracy oraz wymaganiami ergonomii
1. Bez zastrzeżeń 2. Z zastrzeżeniami

Inż. RYSZARD KOWALSKI
Rzeczoznawca do bezpieczeństwa i higieny pracy upr. GIP 109/98
w grupach 1, 1.1, 1.2, 1.3, 1.4
zam. 63-200 Jarocin, ul. Deszczowa 12
tel. (0603) 872-908

Data 21. 11. 2012
Lp. Opinii 123/12

WENTYLACJA MECHANICZNA WSZYSTKICH POMIESZCZEŃ

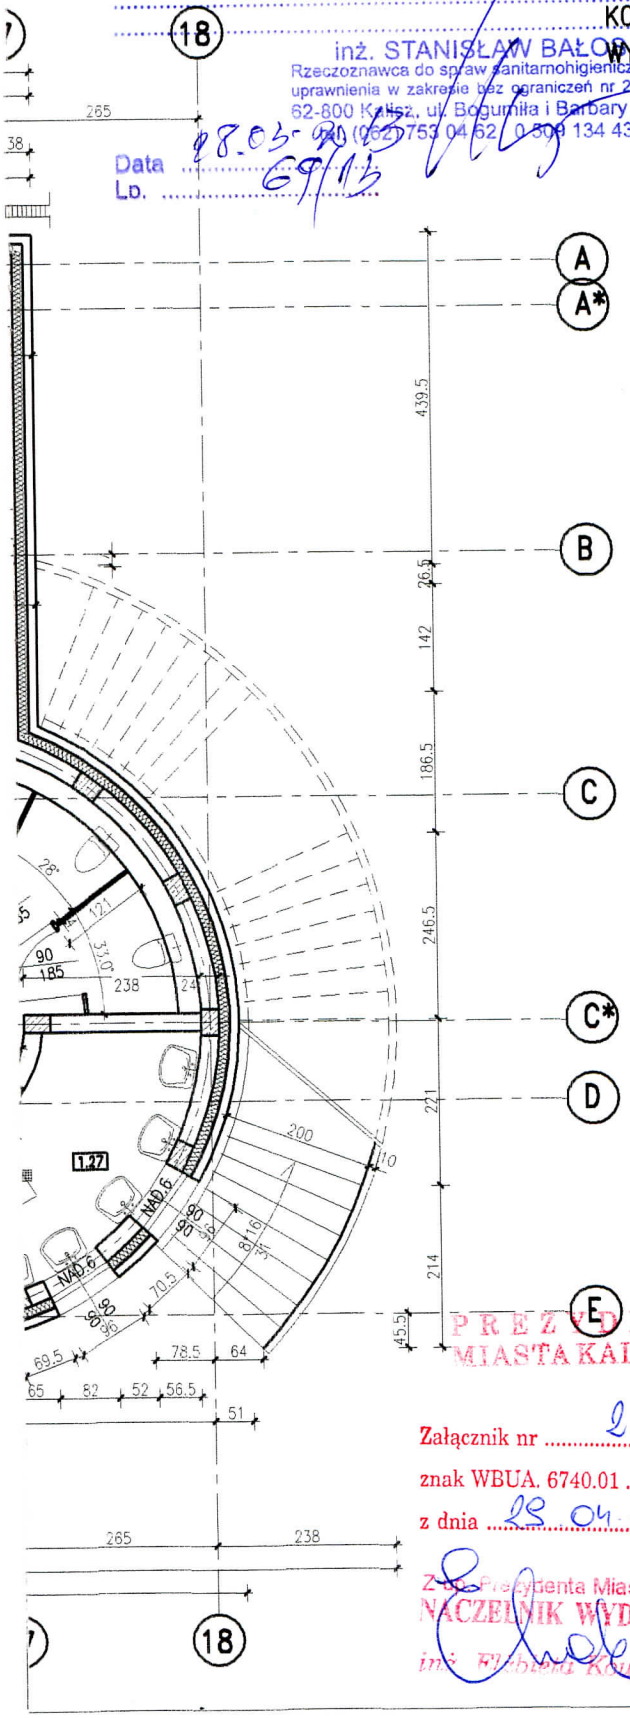

PRACOWNIA PROJEKTOWA KOWALSKI, mgr inż. Krzysztof Kowalski
63-200 JAROCIN UL. KONWALIOWA 2

INWESTOR	URZĄD MIEJSKI W KALISZU, GŁÓWNY RYNEK 20, 62-800 KALISZ
OBIEKT	PRZEBUDOWA ISTNIEJĄCEGO KOMPLEKSU OBIEKTÓW REKREACYJNO-SPORTOWYCH ORAZ BUDOWA NOWYCH OBIEKTÓW UZUPEŁNIAJĄCYCH AKTUALNE ZAINWESTOWANIE REKREACYJNO-SPORTOWE - ZMIANY W TRAKCIE BUDOWY - TRYBUNA WSCHODNIA Z ZAPLECZEM
ADRES BUDOWY	KALISZ, UL. ŁÓDZKA 19-29
TYTUŁ RYSUNKU	RZUT PRZYZIEMIA

BRANŻA PROJEKTU	Architektura i konstrukcja	DATA WYKONANIA	10.2012	SKALA RYSUNKU	1:100	NR RYSUNKU	2

ARCHITEKTURA	KONSTRUKCJA	SPRAWDZENIE
mgr inż.arch. IZABELA WALCZAK-FIEC 63-200 Jarocin, ul. Konwaliowa 25 uprawnienia budowlane do projektowania bez ograniczeń w specjalności architektonicznej nr ewid. 7131/1/P/2001	mgr inż. KRZYSZTOF KOWALSKI upr. projektant i kierownik budowy w specjal. konstrukcyjno-budowlanej bez ograniczeń upr. nr WKP/0060/PWOK/06 Jarocin, ul. Konwaliowa 2, tel. 502 223 864	w trybie art. 20 ust. 2 prawa bud. inż. RYSZARD KOWALSKI RZECZOZNAWCA BUDOWLANY w specjalności konstrukcyjno-budowlanej Centr. Rej. Rzecz. Bud. nr 17/01/R Jarocin, ul. Deszczowa 12, tel. 747 14 29

PREZYDENT
MIASTA KALISZA

Załącznik nr 2 do decyzji
znak WBUA. 6740.01 0119/2013
z dnia 29.04.2013

Z up. Prezydenta Miasta
NACZELNIK WYDZIAŁU
inż. Elżbieta Kowalska