


76

OKO TO 85m x 12m = 1020m²

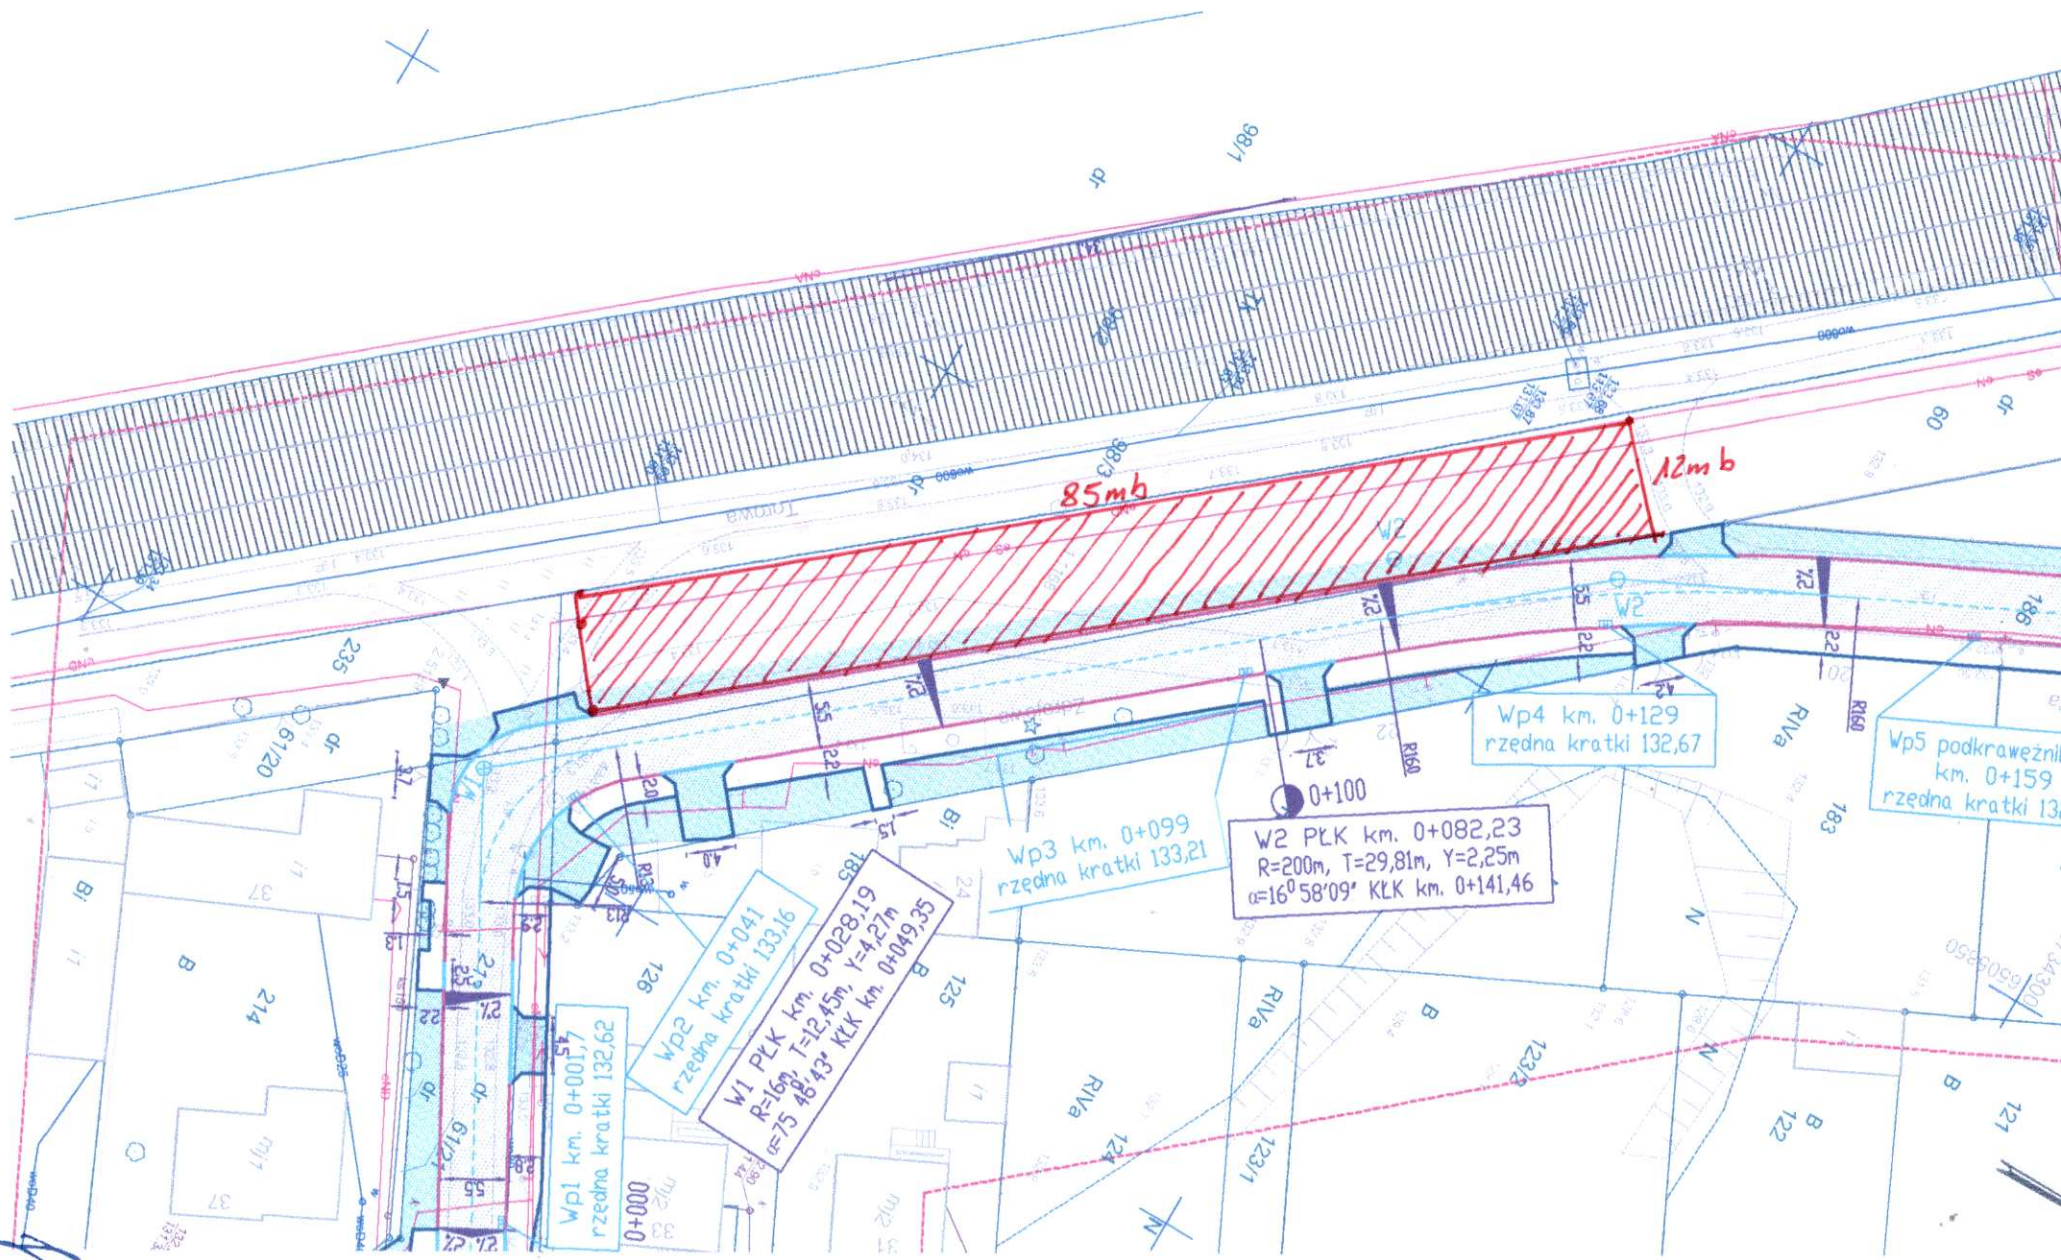

prof.

Wp1 km. 0+000,7
rzędna kratki 132,62
000+0

W1 PLK km. 0+028,19
R=160, T=12,45m, Y=2,25m
α=16° 58' 09" KLK km. 0+141,46

Wp3 km. 0+099
rzędna kratki 133,21

W2 PLK km. 0+082,23
R=200m, T=29,81m, Y=2,25m
α=16° 58' 09" KLK km. 0+141,46

Wp4 km. 0+129
rzędna kratki 132,67

Wp5 podkrawężnik
km. 0+159
rzędna kratki 133,21