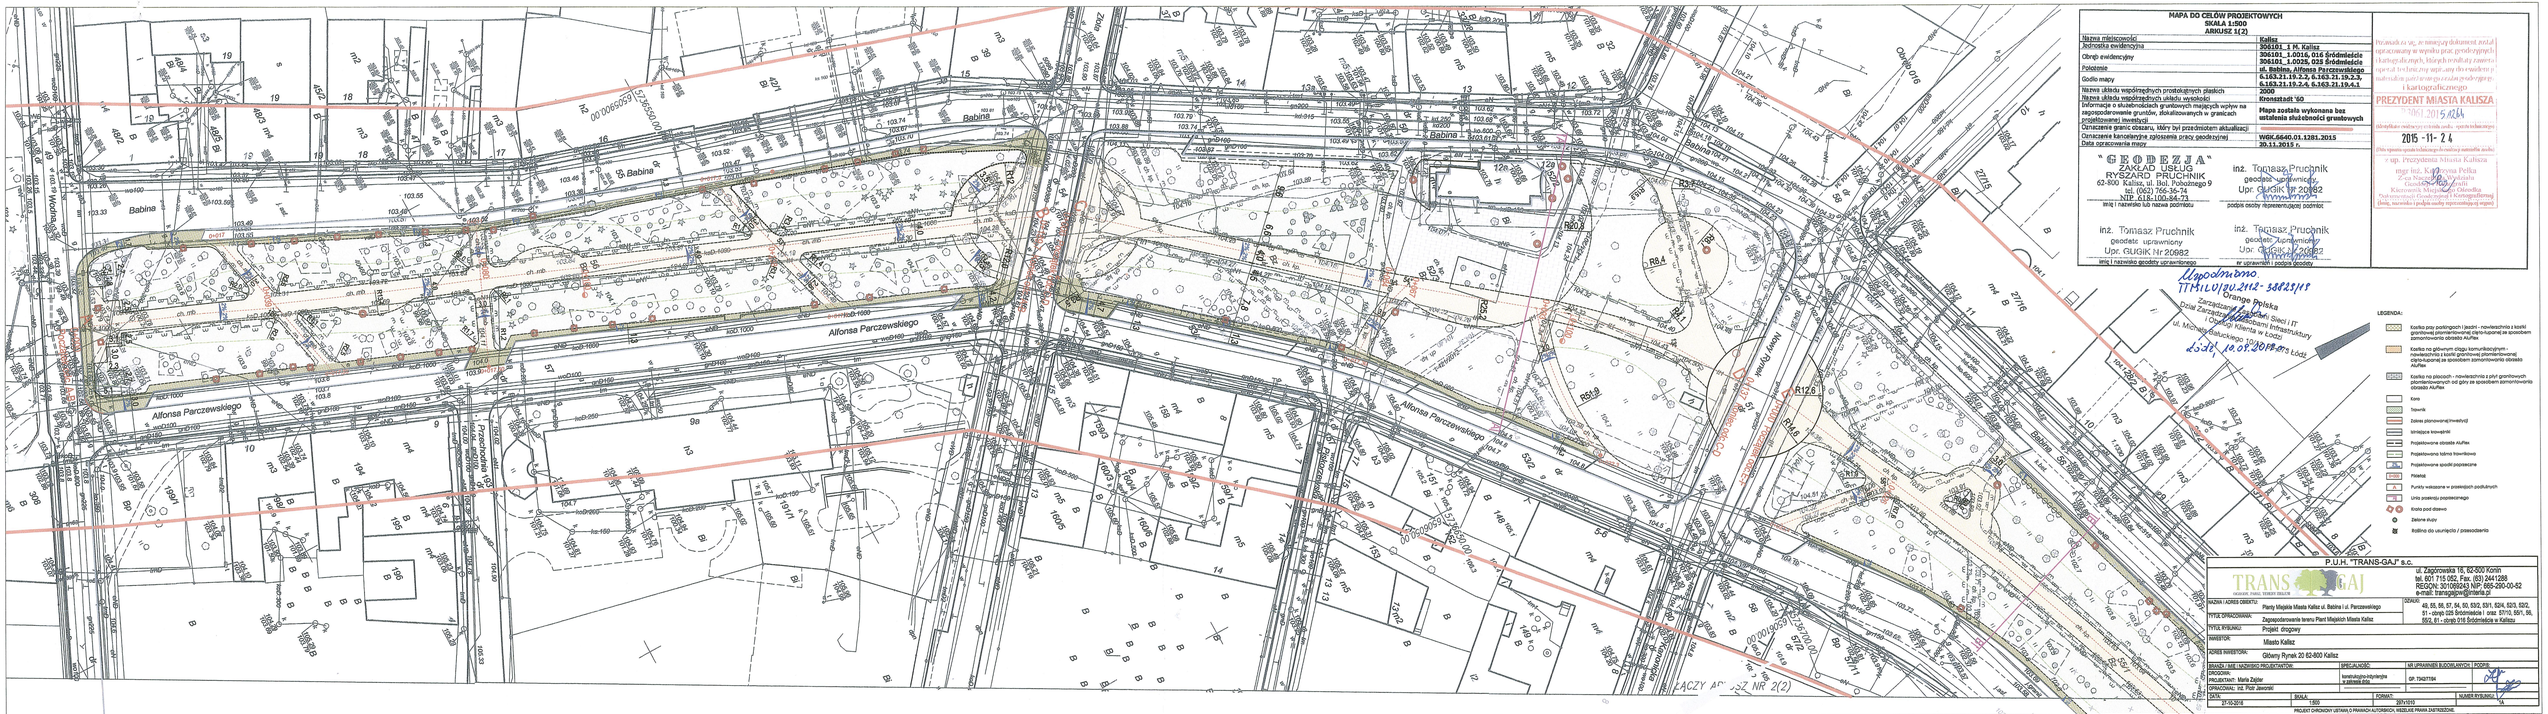


MAPA DO CELÓW PROJEKTOWYCH
SKALA 1:500
ARKUSZ 1(2)

Nazwa miejscowości	Kalisz
Jednostka ewidencyjna	306101_1 m. Kalisz
Obręb ewidencyjny	306101_1.0016, 016 Śródmieście 306101_1.0025, 025 Śródmieście
Położenie	ul. Babina, Alfonsa Parczewskiego
Godło mapy	6.163.21.19.2.2, 6.163.21.19.2.3, 6.163.21.19.2.4, 6.163.21.19.4.1
Nazwa układu współrzędnych prostokątnych płaskich	2000
Nazwa układu współrzędnych układu wysokości	Kronsztadt '60
Informacje o służebnościach gruntowych mających wpływ na zagospodarowanie gruntów, aktualizowanych w granicach projektowanej inwestycji	Mapa została wykonana bez ustalenia służebności gruntowych
Oznaczenie granic obszaru, który był przedmiotem aktualizacji	
Oznaczenie kancelaryjne zgłoszenia pracy geodezyjnej	WGK.6640.01.1281.2015
Data opracowania mapy	20.11.2015 r.

"GEODEZJA"
ZAKŁAD USŁUG
RYSZARD PRUCHNIK
62-800 Kalisz, ul. Ikol. Pokrzywego 9
tel. (062) 766-36-74
NIP: 618-100-84-71
imię i nazwisko lub nazwa pozmiotu

inż. Tomasz Pruchnik
geodeta uprawniony
Upr. GUGiK Nr 20682
imię i nazwisko geodety uprawnionego

inż. Tomasz Pruchnik
geodeta uprawniony
Upr. GUGiK Nr 20682
podpis osoby reprezentującej podmiot

inż. Tomasz Pruchnik
geodeta uprawniony
Upr. GUGiK Nr 20682
nr uprawnień i podpis geodety

Przyjmuję do wiadomości, że niniejszy dokument mój/ od opracowany w wyniku prac geodezyjnych i kartograficznych, których wynikiem zawarte zgodnie z ewidencją wpisy, aby dla zwalczenia z naruszeniem przepisów prawa geodezyjnego i kartograficznego

PREZYDENT MIASTA KALISZA
WGK.7015.6284
(telephone number or e-mail, optional)
2015 -11- 24
(this signature upon submission by mail or e-mail is made)
z up. Prezydenta Miasta Kalisza
mgr inż. Katarzyna Pelka
Zastępca Prezydenta
Kierownik Miejskiego Ośrodka
Dokumentacji Geodezyjnej i Kartograficznej
(imię, nazwisko i podpis osoby reprezentującej urząd)

Uzgodniono.
TTH.II.U(2).2112-33825/15
Orange Polska
Zarządzanie Usługami Sieci i IT
Dział Zarządzania Infrastruktury
Obsługi Klienta w Łodzi
ul. Milionowa 14, 93-232 Łódź
Łódź, 10.07.2015 r.

LEGENDA:
- Kostka prz postingach i jezdni - nowiazchnia z kostki granitowej prostokątnej(ew.dopuszcza się sposobem zamontowania obsada Aluflex
- Kostka na gł.ciągu ciągu komunikacyjnym - nowiazchnia z kostki granitowej prostokątnej(ew.dopuszcza się sposobem zamontowania obsada Aluflex
- Kostka na płaszcz. - nowiazchnia z płyt granitowych płomieniowanych od góry ze sposobem zamontowania obsada Aluflex
- Krawężnik
- Trawnik
- Zieleń ozdobna(inwestycji)
- Istniejące krawężniki
- Projektowane obsada Aluflex
- Projektowana ławka trawnikowa
- Projektowane opaski poprzeczne
- Palisada
- Punkty widokowe w przestrzeni podziemnych
- Linia powrotu poprzecznego
- Kratka pod drzewo
- Betonie słupy
- Kratka do usuwania / przepuszczania

P.U.H. "TRANS-GAJ" s.c.			ul. Zagrodowska 16, 62-800 Konin tel. 601 715 052, Fax. (63) 2441266 REGON: 301069043 NIP: 665-200-00-52 e-mail: transgaj@interia.pl
TRANS GAJ			
NAZWA I ADRES OBIEKTU:	Planty Miejskie Miasta Kalisz ul. Babina i ul. Parczewskiego		ODNOŚNIK: 49, 68, 98, 97, 64, 50, 53/2, 53/1, 52/4, 52/3, 52/2, 51 - obręb 025 Śródmieście i obr. 57/10, 55/1, 56, 59/2, 61 - obręb 016 Śródmieście w Kaliszu
TYTUŁ OPRACOWANIA:	Zagospodarowanie terenu Planty Miejskich Miasta Kalisz		
TYTUŁ RYSUNKU:	Projekt. drogowy		
INWESTOR:	Miasto Kalisz		
ADRES INWESTORU:	Główny Rynek 20 62-800 Kalisz		
BRANŻA / ZAKRES PROJEKTANTÓW:	SPECJALNOŚĆ	NR UPRAWNIEŃ BUDOWLANYCH	PODPIS
OPRACOWAŁ:	konstrukcyjno-inżynieryjna w zakresie dróg	GP-7342/7194	
PROJEKTANT: Maria Zajdel			
OPRACOWAŁ: inż. Piotr Jaworski			
DATA: 27-10-2015	SKALA: 1:500	FORMAT: 297x1050	NUMER RYSUNKU: 1

PROJEKT CHRONIONY USTAWĄ O PRAWACH AUTORSKICH, WOLNE PRAWA ZASTRZEŻONE.