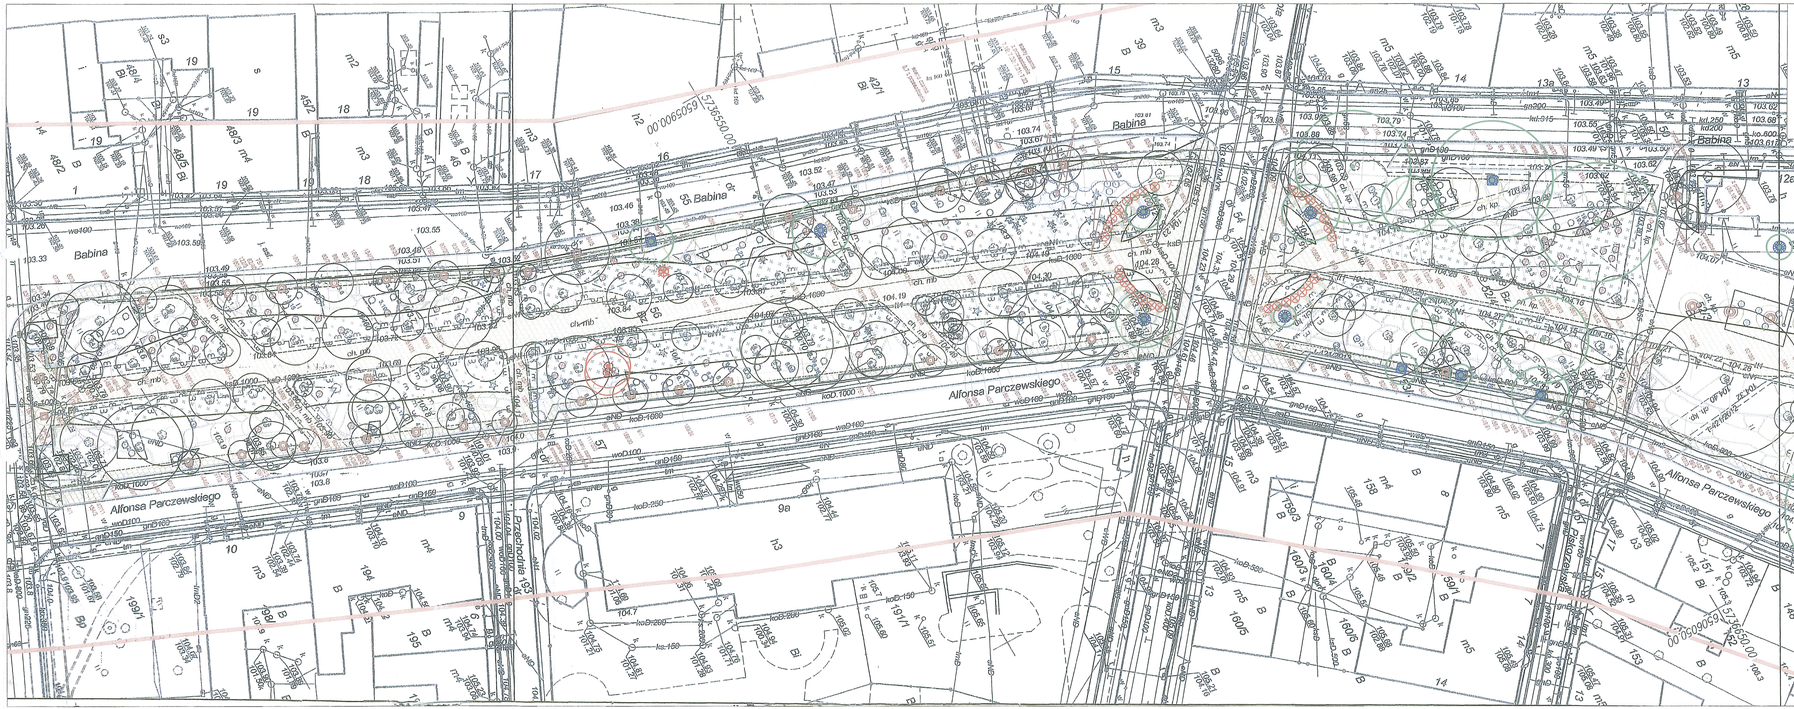


LEGENDA

- DRZEWO LIŚCIASTE ISTNIEJĄCE
- DRZEWO IGLASTE PRZEZNACZONE DO USUNIĘCIA
- DRZEWO LIŚCIASTE PRZEZNACZONE DO USUNIĘCIA
- ELEMENTY USUWANE Z PROJEKTU ZAGOSPODAROWANIA
- GRANICA OPRACOWANIA
- PROJEKTOWANA KRATA POD DRZEWO OKRĄGŁA O ŚR. OTWORU 1M
- PROJEKTOWANA KRATA POD DRZEWO KWADRATOWA O ŚR. OTWORU 1M

Legenda:

- Drzewa liściaste projektowane
- Drzewa iglaste projektowane
- Krzewy liściaste projektowane
- Krzewy iglaste projektowane
- Byliny projektowane
- Pnącza projektowane
- Drzewa liściaste istniejące
- Drzewa i krzewy iglaste istniejące
- Krzewy istniejące
- Rośliny kwiatowe
- Opis roślin projektowanych: Lp/ liczba sztuk
- Kostka psy parkingach i jezdni - Nawierzchnia z kostki granitowej płomieniowanej ciało-kąsowej ze spoiwem zamontowania obrzeża AluFlex
- Kostka na głównym ciągu komunikacyjnym - Nawierzchnia z płyt granitowych płomieniowanych ciało-kąsowej ze spoiwem zamontowania obrzeża AluFlex
- Kostka na placach - Nawierzchnia z płyt granitowych płomieniowanych od góry ze spoiwem zamontowania obrzeża AluFlex
- Kora
- Trawnik
- Zielone skupy
- Pergola
- Kosta pod drzewo
- Roślina do usunięcia / przesadzenia

Projektant: mgr inż. arch. kraj. Sylwia Wrona
Członek Izby Architektów RP
Lubuski Zarząd Okręgowy w Zielonej Górze
(Dawniej Kliencka M. Łódź)
ul. Michała Bałuckiego 10/12

UWAGI

1. Niniejszy rysunek stanowi załącznik graficzny do części opisowej projektu
2. Niniejsze opracowanie jest zgodne z zakresem umowy
3. Część graficzna i opisowa niniejszego opracowania stanowią integralną część opracowania i nie należy ich rozpatrywać osobno
4. Zastosowana numeracja jest spójna dla całego projektu.

tytuł:	Projekt zamienny zagospodarowania terenu Plant Miejskich Miasta Kalisz	
zielona wrona	ZIELONA WRONA NIP: 9490127402, REGON 362905758, adres: Dmk Ruckemanna 41/51/73, 42-200 Częstochowa tel. kon. 730 653 705, e-mail: biuro@zielonawrona.pl www.zielonawrona.pl	
inwestor	Miasto Kalisz Główny Rynek 20 62-80 Kalisz	
lokalizacja	Planty Miejskie Miasta Kalisz ul. Babina i ul. Parczewskiego, działki nr: 49, 55, 56, 57, 54, 50, 53/2, 53/1, 52/4, 52/3, 52/2, 51 - obręb 025 Śródmieście 57/10, 55/1, 56, 55/2, 61 - obręb 016 Śródmieście w Kaliszu	
tytuł rys.	Projekt zieleni	
branża: ARCHITEKTURA KRAJOBRAZU	PROJEKTANT: mgr inż. arch. kraj. Sylwia Wrona	podpis:
	OPRACOWANIE: mgr inż. arch. kraj. Joanna Dobrzańska	podpis:
skala rys: 1:400	data: lipiec 2019 r.	nr rys: Z1.1