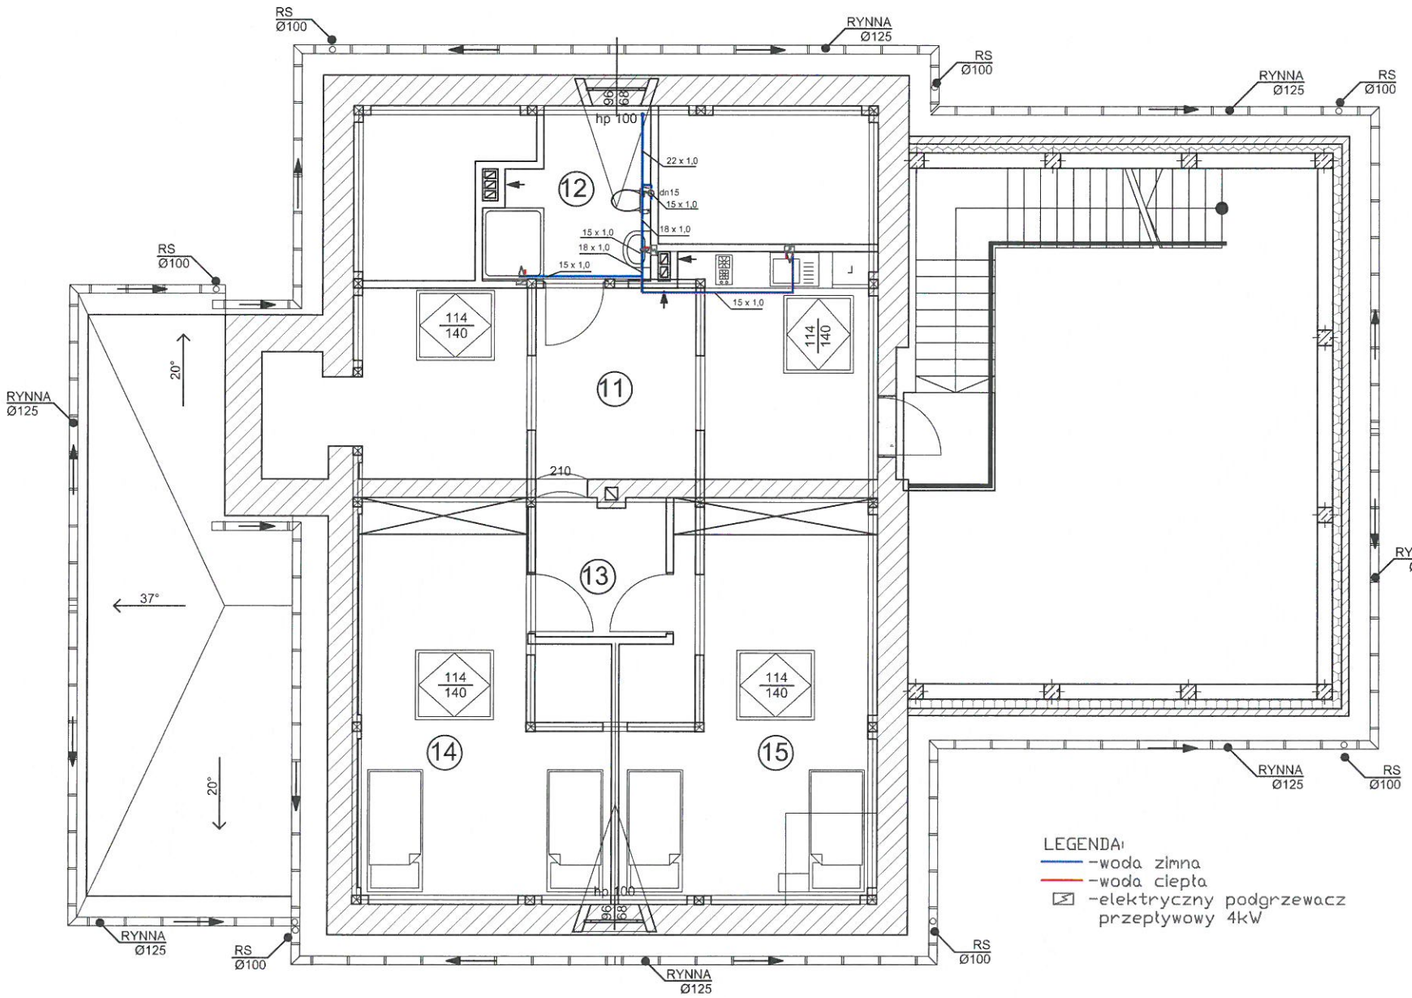

Nazwa projektanta

VISIO

PIOTR PIETRZYKOWSKI
BIURO ARCHITEKTONICZNE

ul. Babina 17/2
62-800 Kalisz
tel.: 508 002 432

e-mail: biuro@e-visio.pl
www.e-visio.pl

Nazwa obiektu budowlanego

Przebudowa i rozbudowa istniejącego budynku Izby Pamięci Szczypiorniaka o dodatkowe pomieszczenia ekspozycyjne ora: zmiana sposobu użytkowania poddasza tego budynku z przeznaczeniem na funkcje usługowe (pokoje gościnne)

Adres obiektu budowlanego

62-800 Kalisz, ul. Wrocławska 189 i 189a, dz. nr 279/4 i 279/5 (obręb 0151), jedn. ewid. 306101_1

Stadium

projekt budowlano-wykonawczy

ELEMENTY PROJEKTOWANE

Opracował

mgr inż. Ilona Grandyberg *Data* *2016.05*

Projektant

inż.Stanisław Wietrzyk *Data* *2016.05*

uprawniony projektant i kierownik robót sanitarnych i zew. sieci sanitarnych Nr.ewid.upr. 160/71/Pw BN-10.9/73/82 UAN 8386/21/90

Skala rysunku **1:100**

Nazwa rysunku

rzut przyziemia- inst.zimnej wody oraz c.w.u.

Status **05.2016**

Numer rysunku **S-2.2**