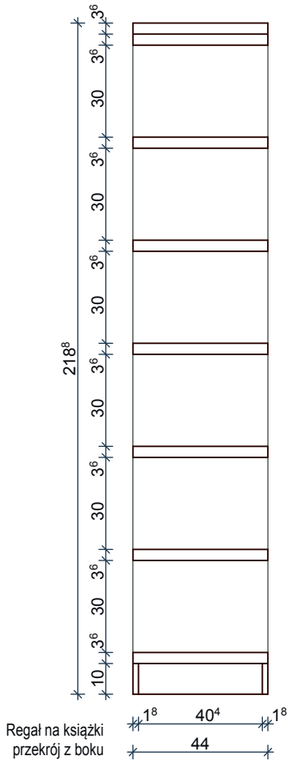

Regał na książki
przekrój z boku

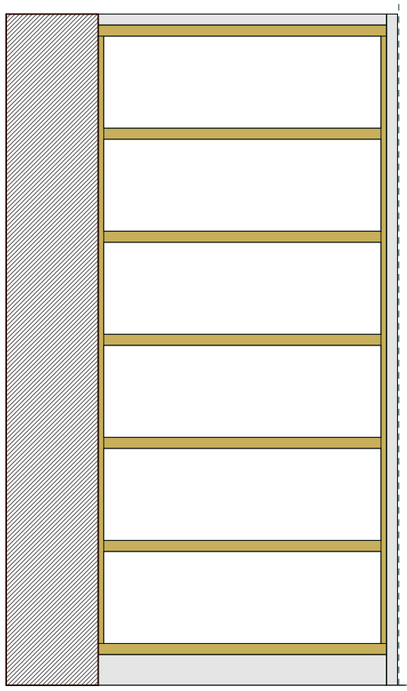

Istniejący słup

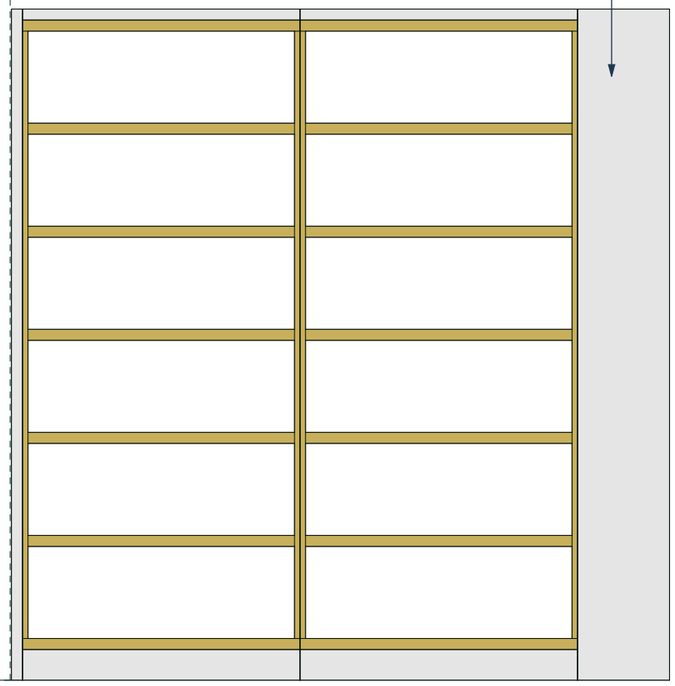

Regał na książki
widok od frontu

miejsce na grafikę

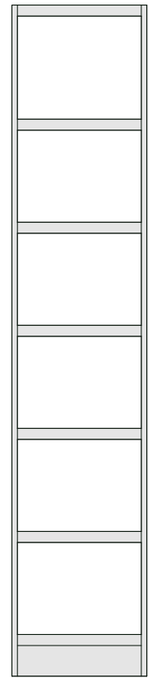

Regał na książki
widok prawego boku

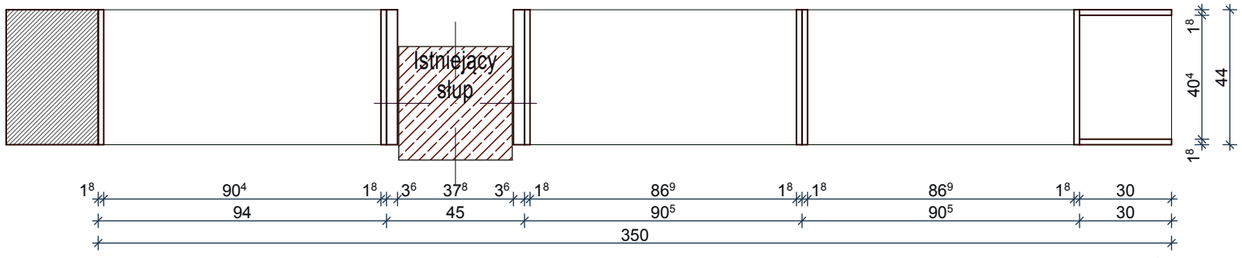

Regał na książki
przekrój z góry

Regał na książki (dwustronny)- szt 1

LEGENDA - Kolorystyka ścian

- płyta meblowa
  kolor DĄB ARAGON NATURALNY
  H 1372 ST22
- płyta meblowa
  kolor BIAŁY PLATYNOWY
  W 980 SM

UWAGA !!!
- Wszystkie wymiary i rzędne należy sprawdzić na budowie, a w przpadku wystąpienia różnic, projektowany układ należy dostosować do stanu istniejącego, zachowując zasady w projekcie
- W przypadku kolizji projektowanych mebli z instalacjami należy się skonsultować z projektantem w celu dostosowania projektu do zaistniałej sytuacji

A3 ARCHITEKCI ŁUKASZ JANOWSKI 62-800 Kalisz , ul.Widok 97/71 , tel. 0-506-122-482			
Obiekt	PROJET WYPOSAŻENIA POMIESZCZEŃ FILII NR 9 MIEJSKIEJ BIBLIOTEKI PUBLICZNEJ im. ADAMA ASNYKA w KALISZU		Rys.nr: 6B
Adres	KALISZ ul. SERBINOWSKA 1A		
Inwestor	MIASTO KALISZ ; 62-800 KALISZ GŁÓWNY RYNEK 20		Skala: 1:20
Temat	MEBLE POMIESZCZENIA 0,01 - DETAL REGAŁU NA KSIĄŻKI		Data: 2016
Projektant	mgr inż. arch. Łukasz Janowski	26/LOOK/2015	