


PROJEKT KONCEPCYJNY RABATY BYLINOWO RÓŻANEJ - PARK MIEJSKI W KALISZU



1. *Rosa Marathon*
Róża okrywowa Marathon

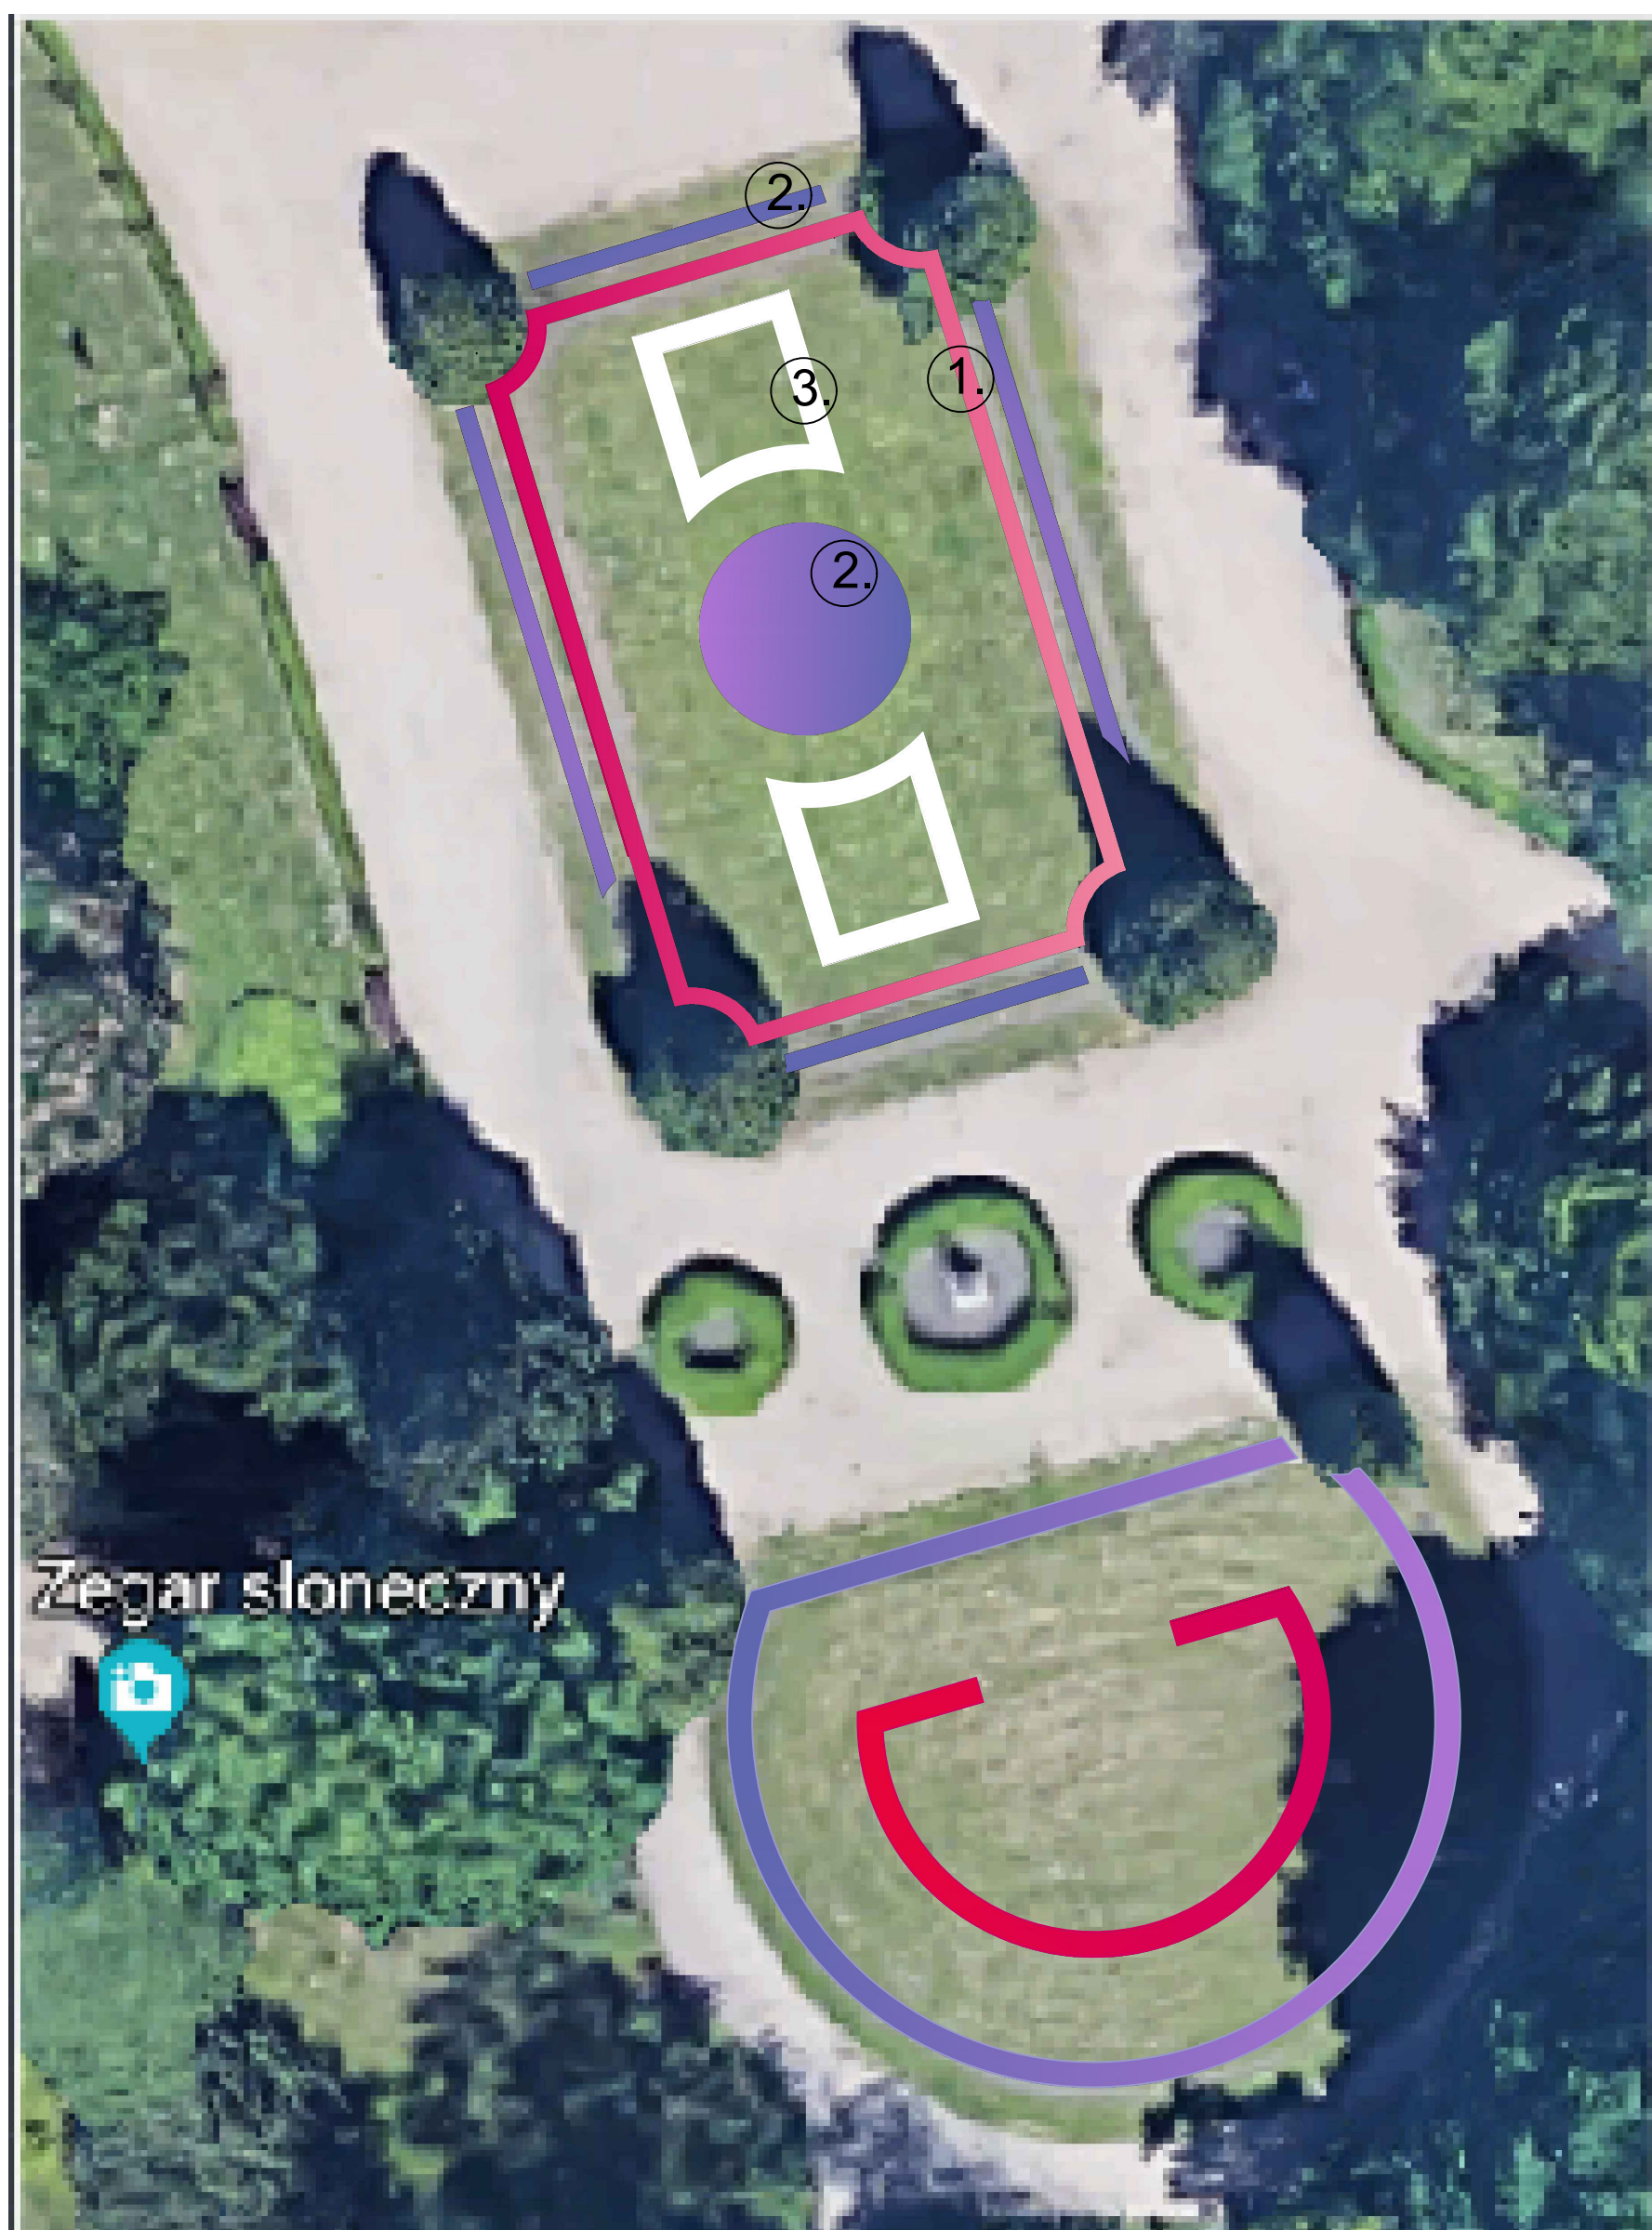

2. *Lavandula angustifolia* 'Hidcote'
Lawenda wąskolistna 'Hidcote'



3. *Rosa Aspirin Rose*
Róża okrywowa Aspirin Rose