




STUDIUM UWARUNKOWAŃ I KIERUNKÓW ZAGOSPODAROWANIA PRZESTRZENNEGO MIASTA KALISZA

MIEJSCOWE PLANY ZAGOSPODAROWANIA PRZESTRZENNEGO

SKALA 1:50 000

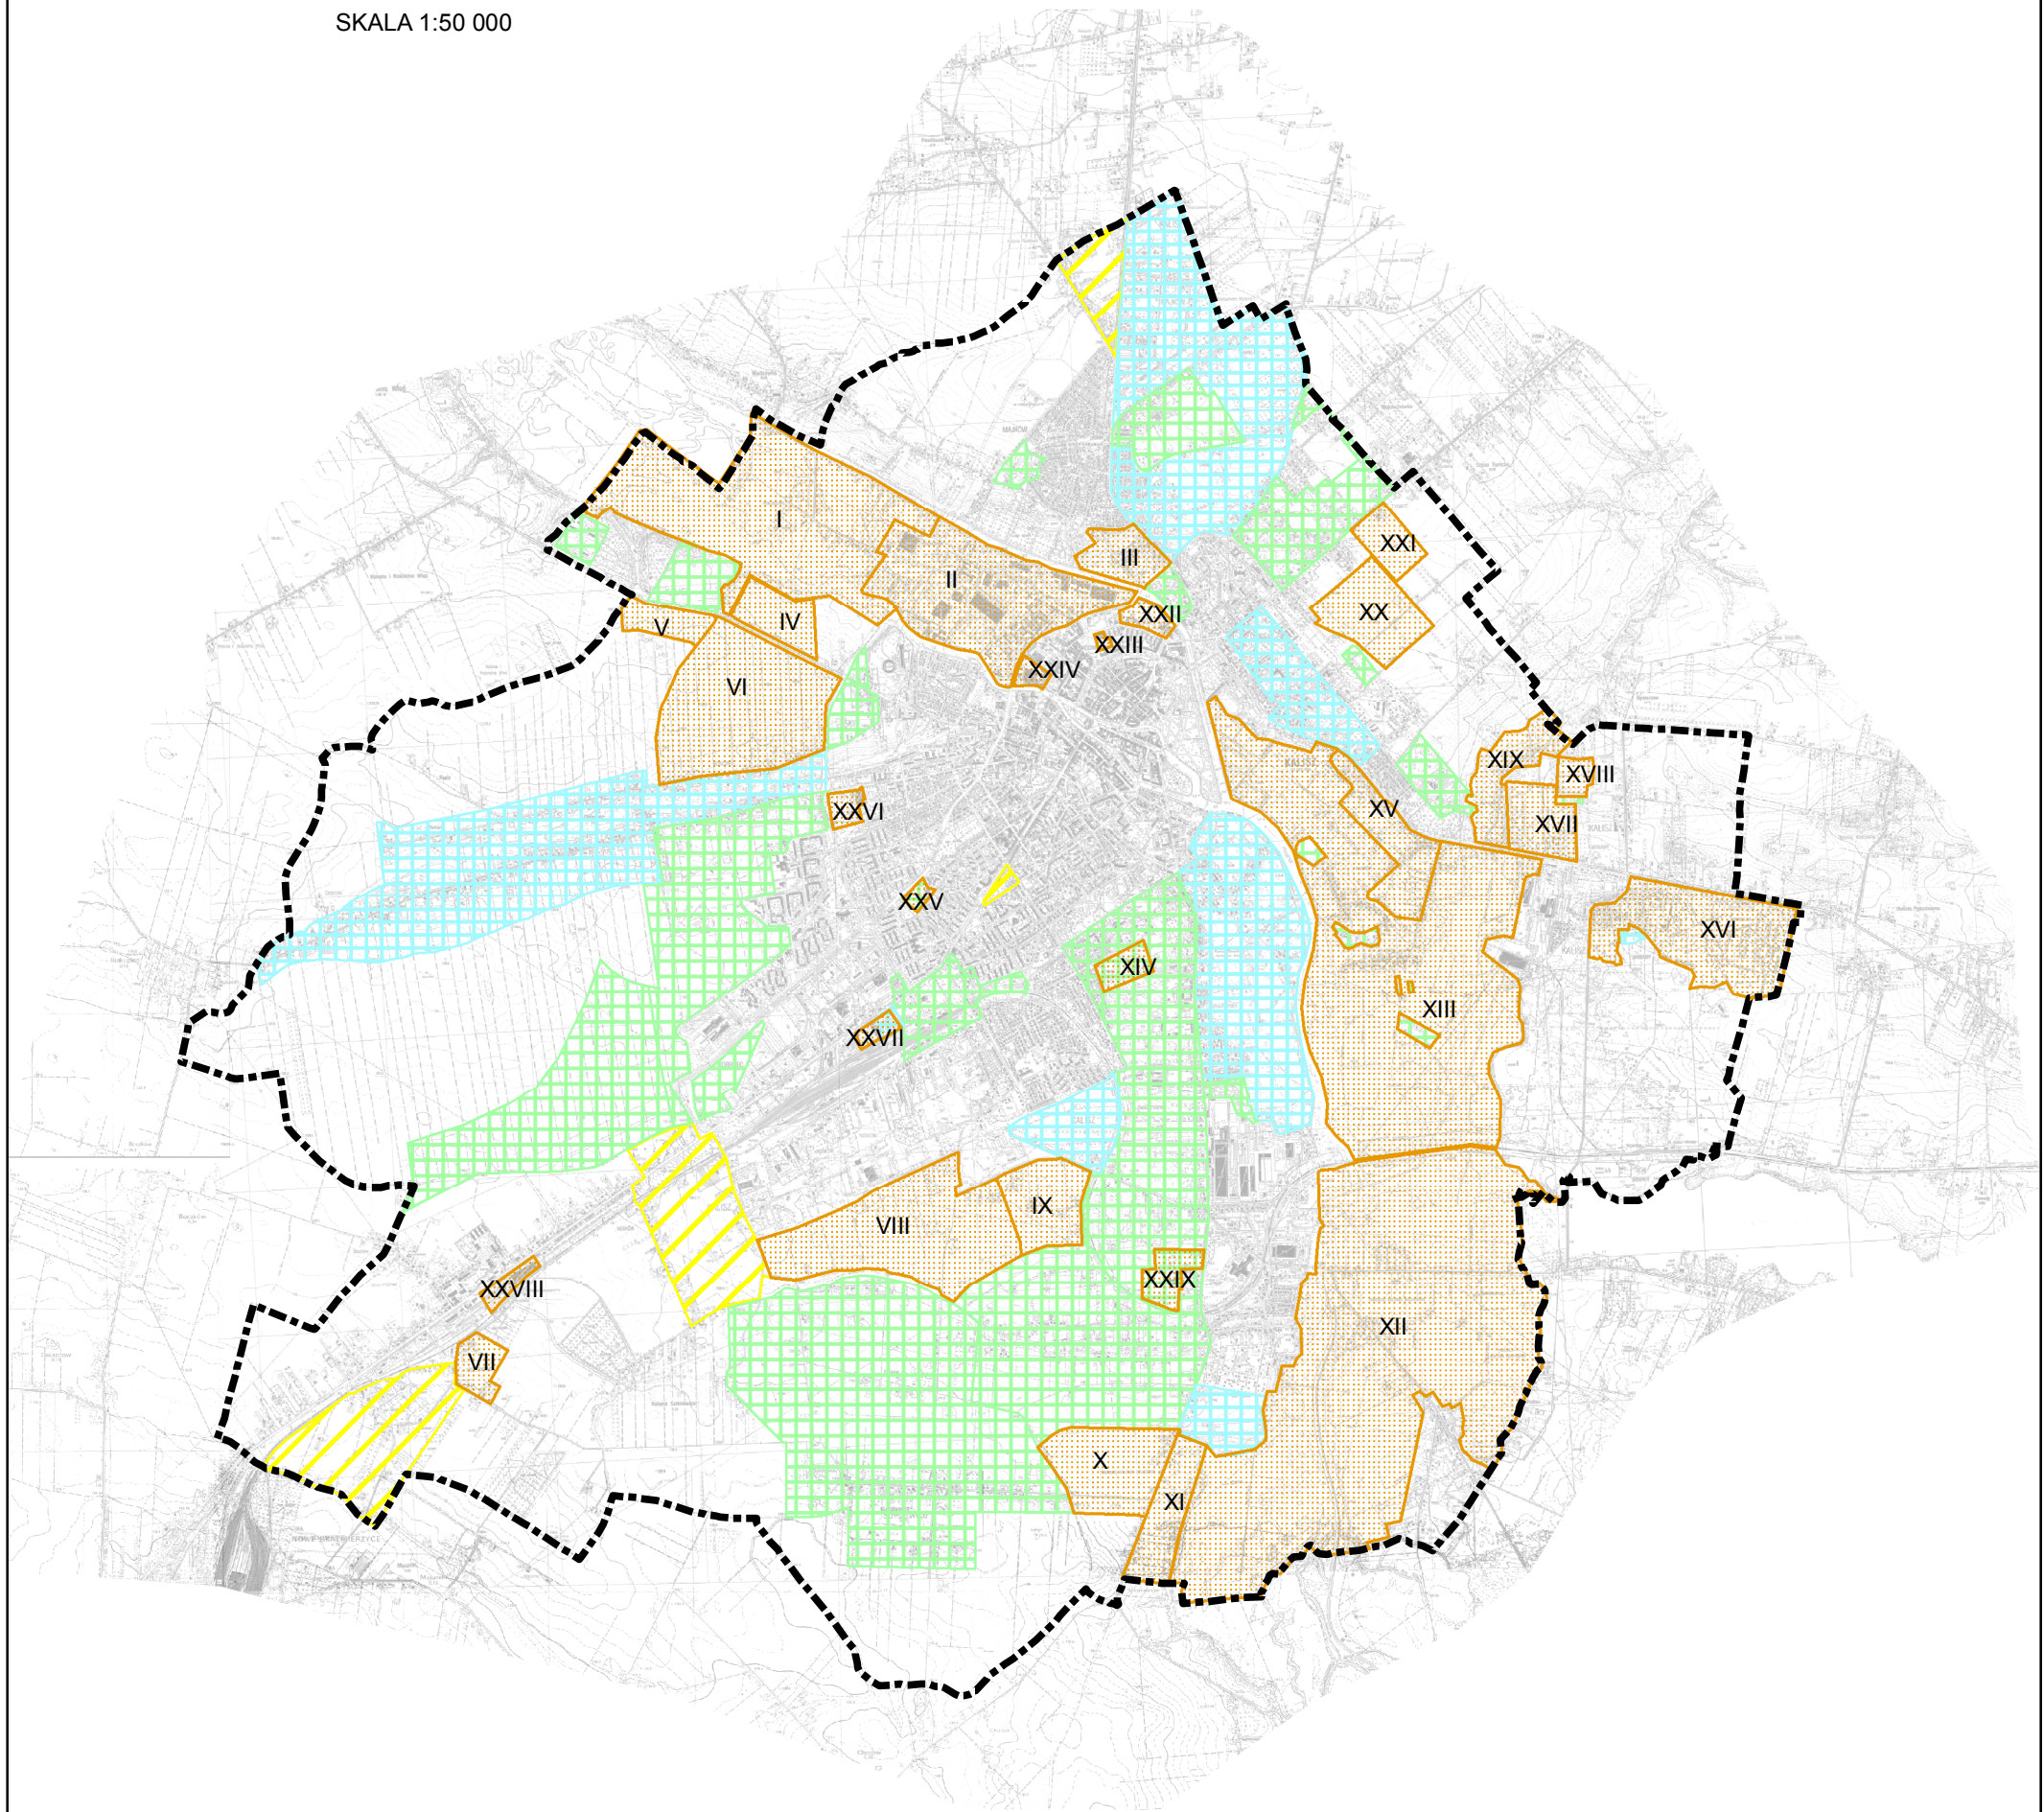

1 0,5 0 1 2 km

- granica opracowania
- granice planów w opracowaniu
- granice planów uchwalonych oraz będących w trakcie zmiany
- granice planów objętych uchwałą i oczekujących na realizację
- granice planów proponowanych do opracowania

STUDIUM UWARUNKOWAŃ I KIERUNKÓW ZAGOSPODAROWANIA
PRZESTRZENNEGO MIASTA KALISZA

UCHWAŁA NR XXXIV/527/2005 RADY MIEJSKIEJ KALISZA
Z DNIA 30 CZERWCA 2005 R.



Instytut Rozwoju Miast
Kraków, ul. Cieszyńska 2

Główny projektant:
dr hab. arch. Zygmunt Ziobrowski
prof. IRMiA w Krakowie
członek Okręgowej Izby Urbanistów
w Katowicach nr KT-031

Zespół projektowy:
mgr Damian Korecki
mgr inż. Ewa Goras
mgr Kinga Kuczyńska
mgr inż. Daniel Świdler
mgr Janusz Jezak
mgr Jakub Biegun (opr. graficzne)

STUDIUM UWARUNKOWAŃ I KIERUNKÓW ZAGOSPODAROWANIA
PRZESTRZENNEGO MIASTA KALISZA

UCHWAŁA NR XXXVIII/543/2009 RADY MIEJSKIEJ KALISZA
Z DNIA 3 WRZEŚNIA 2009 R.



Instytut Rozwoju Miast
Kraków, ul. Cieszyńska 2

Główni projektanci:
mgr Janusz Jezak
członek Okręgowej Izby Urbanistów
w Katowicach nr KT-348
mgr Damian Korecki
członek Okręgowej Izby Urbanistów
w Katowicach nr KT-357

Zespół projektowy:
mgr Andrzej Słowik
mgr inż. Ewa Goras
mgr Marcin Nejman