


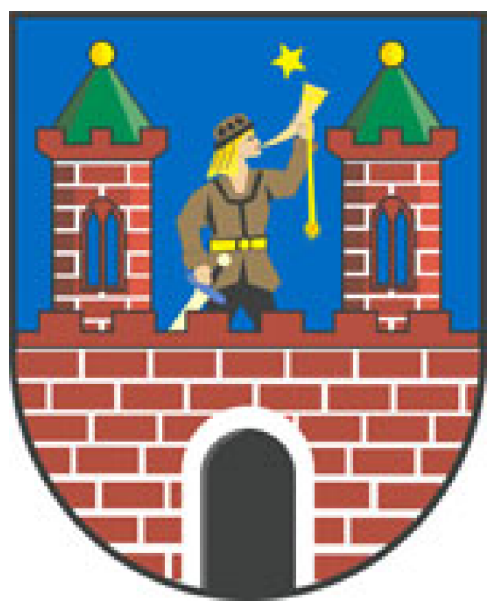

STUDIUM UWARUNKOWAŃ I KIERUNKÓW ZAGOSPODAROWANIA PRZESTRZENNEGO MIASTA KALISZA

PLANSZA NR 3 - UWARUNKOWANIA KOMUNIKACYJNE
ZAŁĄCZNIK NR 7 DO UCHWAŁY NR XXXVIII/543/2009 RADY MIEJSKIEJ KALISZA
Z DNIA 3 WRZEŚNIA 2009 R.

SKALA 1:25 000



- granica opracowania
- tereny zainwestowane
- rzeki
- dworzec autobusowy
- dworzec kolejowy
- przystanki kolejowe
- P parkingi
- drogi krajowe
- drogi wojewódzkie
- drogi powiatowe
- ważniejsze drogi gminne
- linie kolejowe

STUDIUM UWARUNKOWAŃ I KIERUNKÓW ZAGOSPODAROWANIA
PRZESTRZENNEGO MIASTA KALISZA

UCHWAŁA NR XXXIV/527/2005 RADY MIEJSKIEJ KALISZA
Z DNIA 30 CZERWCA 2005 R.

**Instytut Rozwoju Miast**
Kraków, ul. Cieszyńska 2

Główny projektant:
dr hab. arch. Zygmunt Ziobrowski
prof. IRM i AE w Krakowie
członek Okręgowej Izby Urbanistów
w Katowicach nr KT-031

Zespół projektowy:
mgr Damian Korecki
mgr inż. Ewa Goras
mgr Kinga Kuczyńska
mgr inż. Daniel Seidler
mgr Janusz Jeżak
mgr Jakub Biegun (opr. graficzne)

STUDIUM UWARUNKOWAŃ I KIERUNKÓW ZAGOSPODAROWANIA
PRZESTRZENNEGO MIASTA KALISZA

UCHWAŁA NR XXXVIII/543/2009 RADY MIEJSKIEJ KALISZA
Z DNIA 3 WRZEŚNIA 2009 R.

**Instytut Rozwoju Miast**
Kraków, ul. Cieszyńska 2

Główni projektanci:
mgr Damian Korecki
członek Okręgowej Izby Urbanistów
w Katowicach nr KT-357
mgr Janusz Jeżak
członek Okręgowej Izby Urbanistów
w Katowicach nr KT-348

Zespół projektowy:
mgr Andrzej Słowik - środowisko przyrodnicze i infrastruktura techniczna
mgr inż. Ewa Goras - komunikacja
mgr Marcin Nejman - środowisko kulturowe oraz aktualizacja opracowania graficznego