


MIASTO KALISZ

Miejscowy plan zagospodarowania przestrzennego zabudowy




usługowej - Huby

1:1000

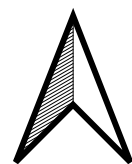

ZAŁĄCZNIK NR 1
DO UCHWAŁY NR XX/272/2025
RADY MIASTA KALISZA
Z DNIA 25 września 2025 r.

układ współrzędnych PL2000(6)
mapa zasadnicza wydana na podstawie
licencji nr WGK.6642.258.2025_3061_P
z dn. 5.03.2025 r. przez Prezydenta Miasta Kalisza

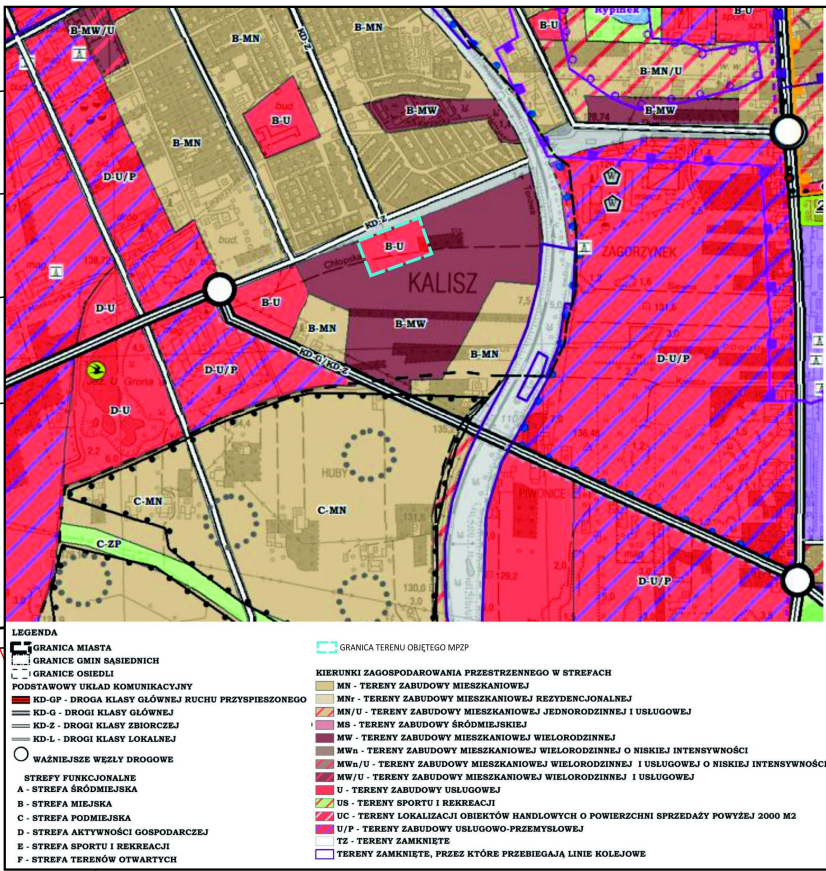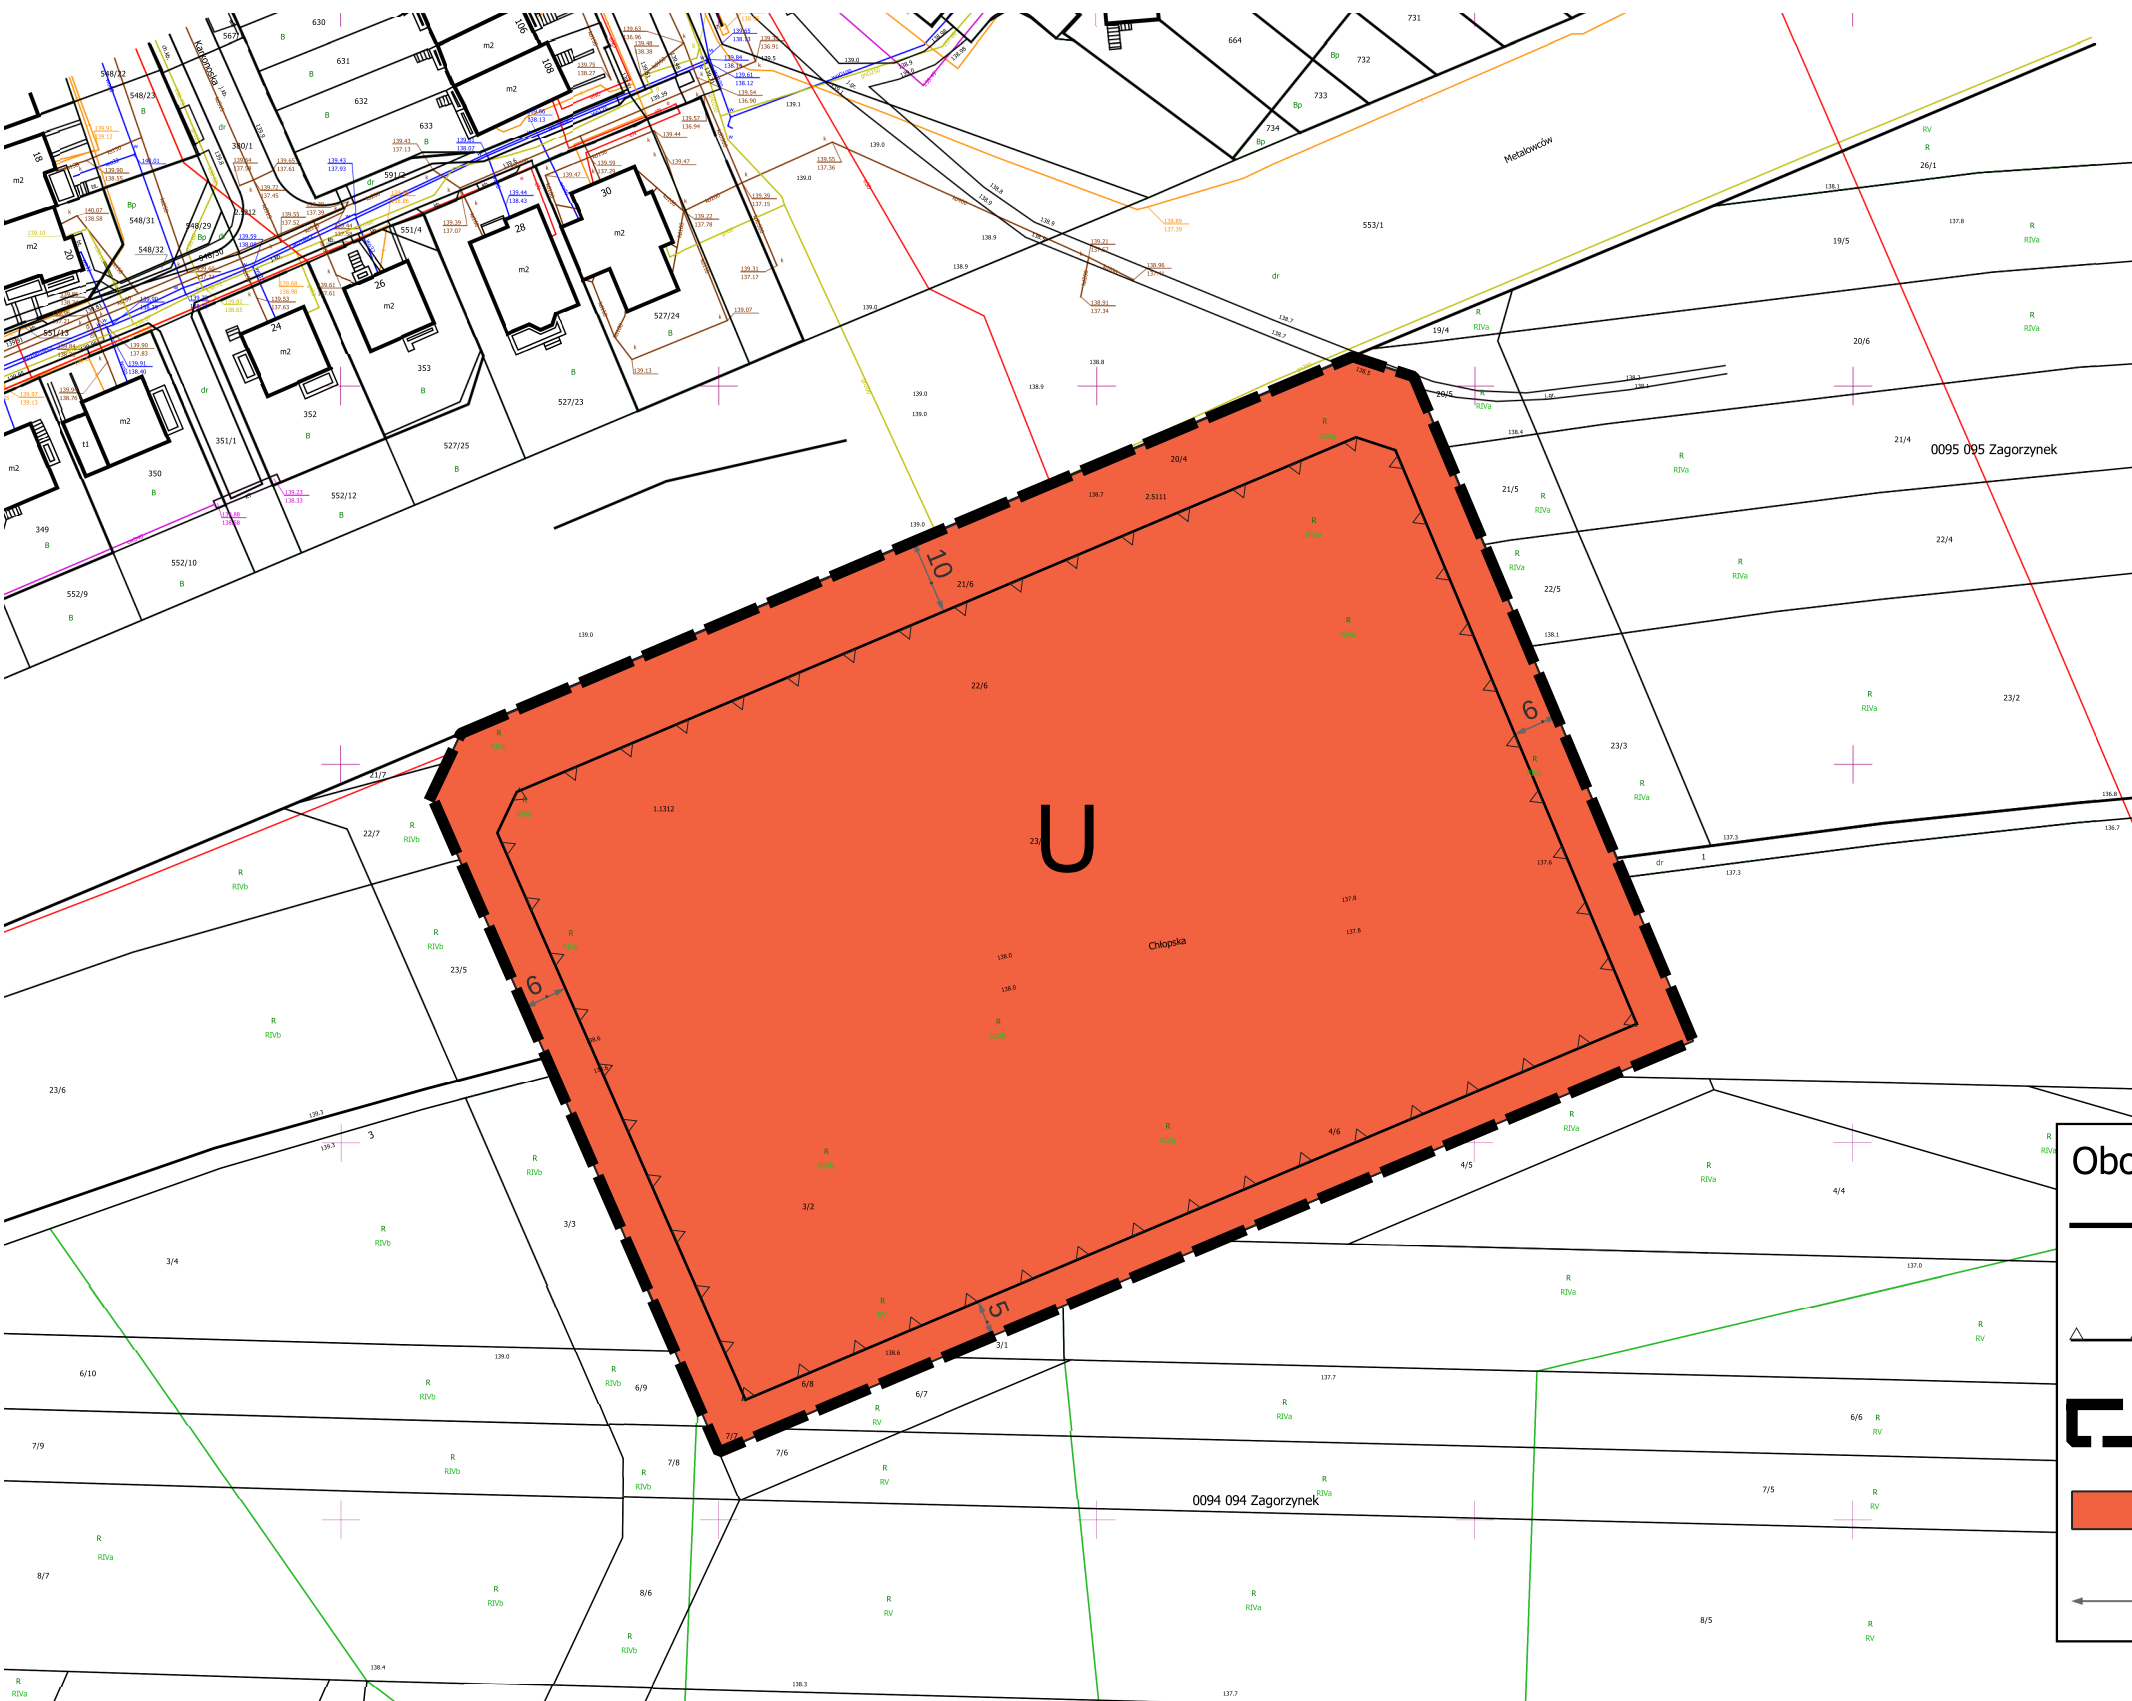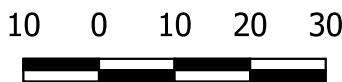

Obowiązujące ustalenia planu

- linia rozgraniczająca tereny o różnym przeznaczeniu lub różnych zasadach zagospodarowania
- nieprzekraczalna linia zabudowy
- granica obszaru objętego planem miejscowym
- U - teren usług
- zwymerowane odległości mierzone w metrach