


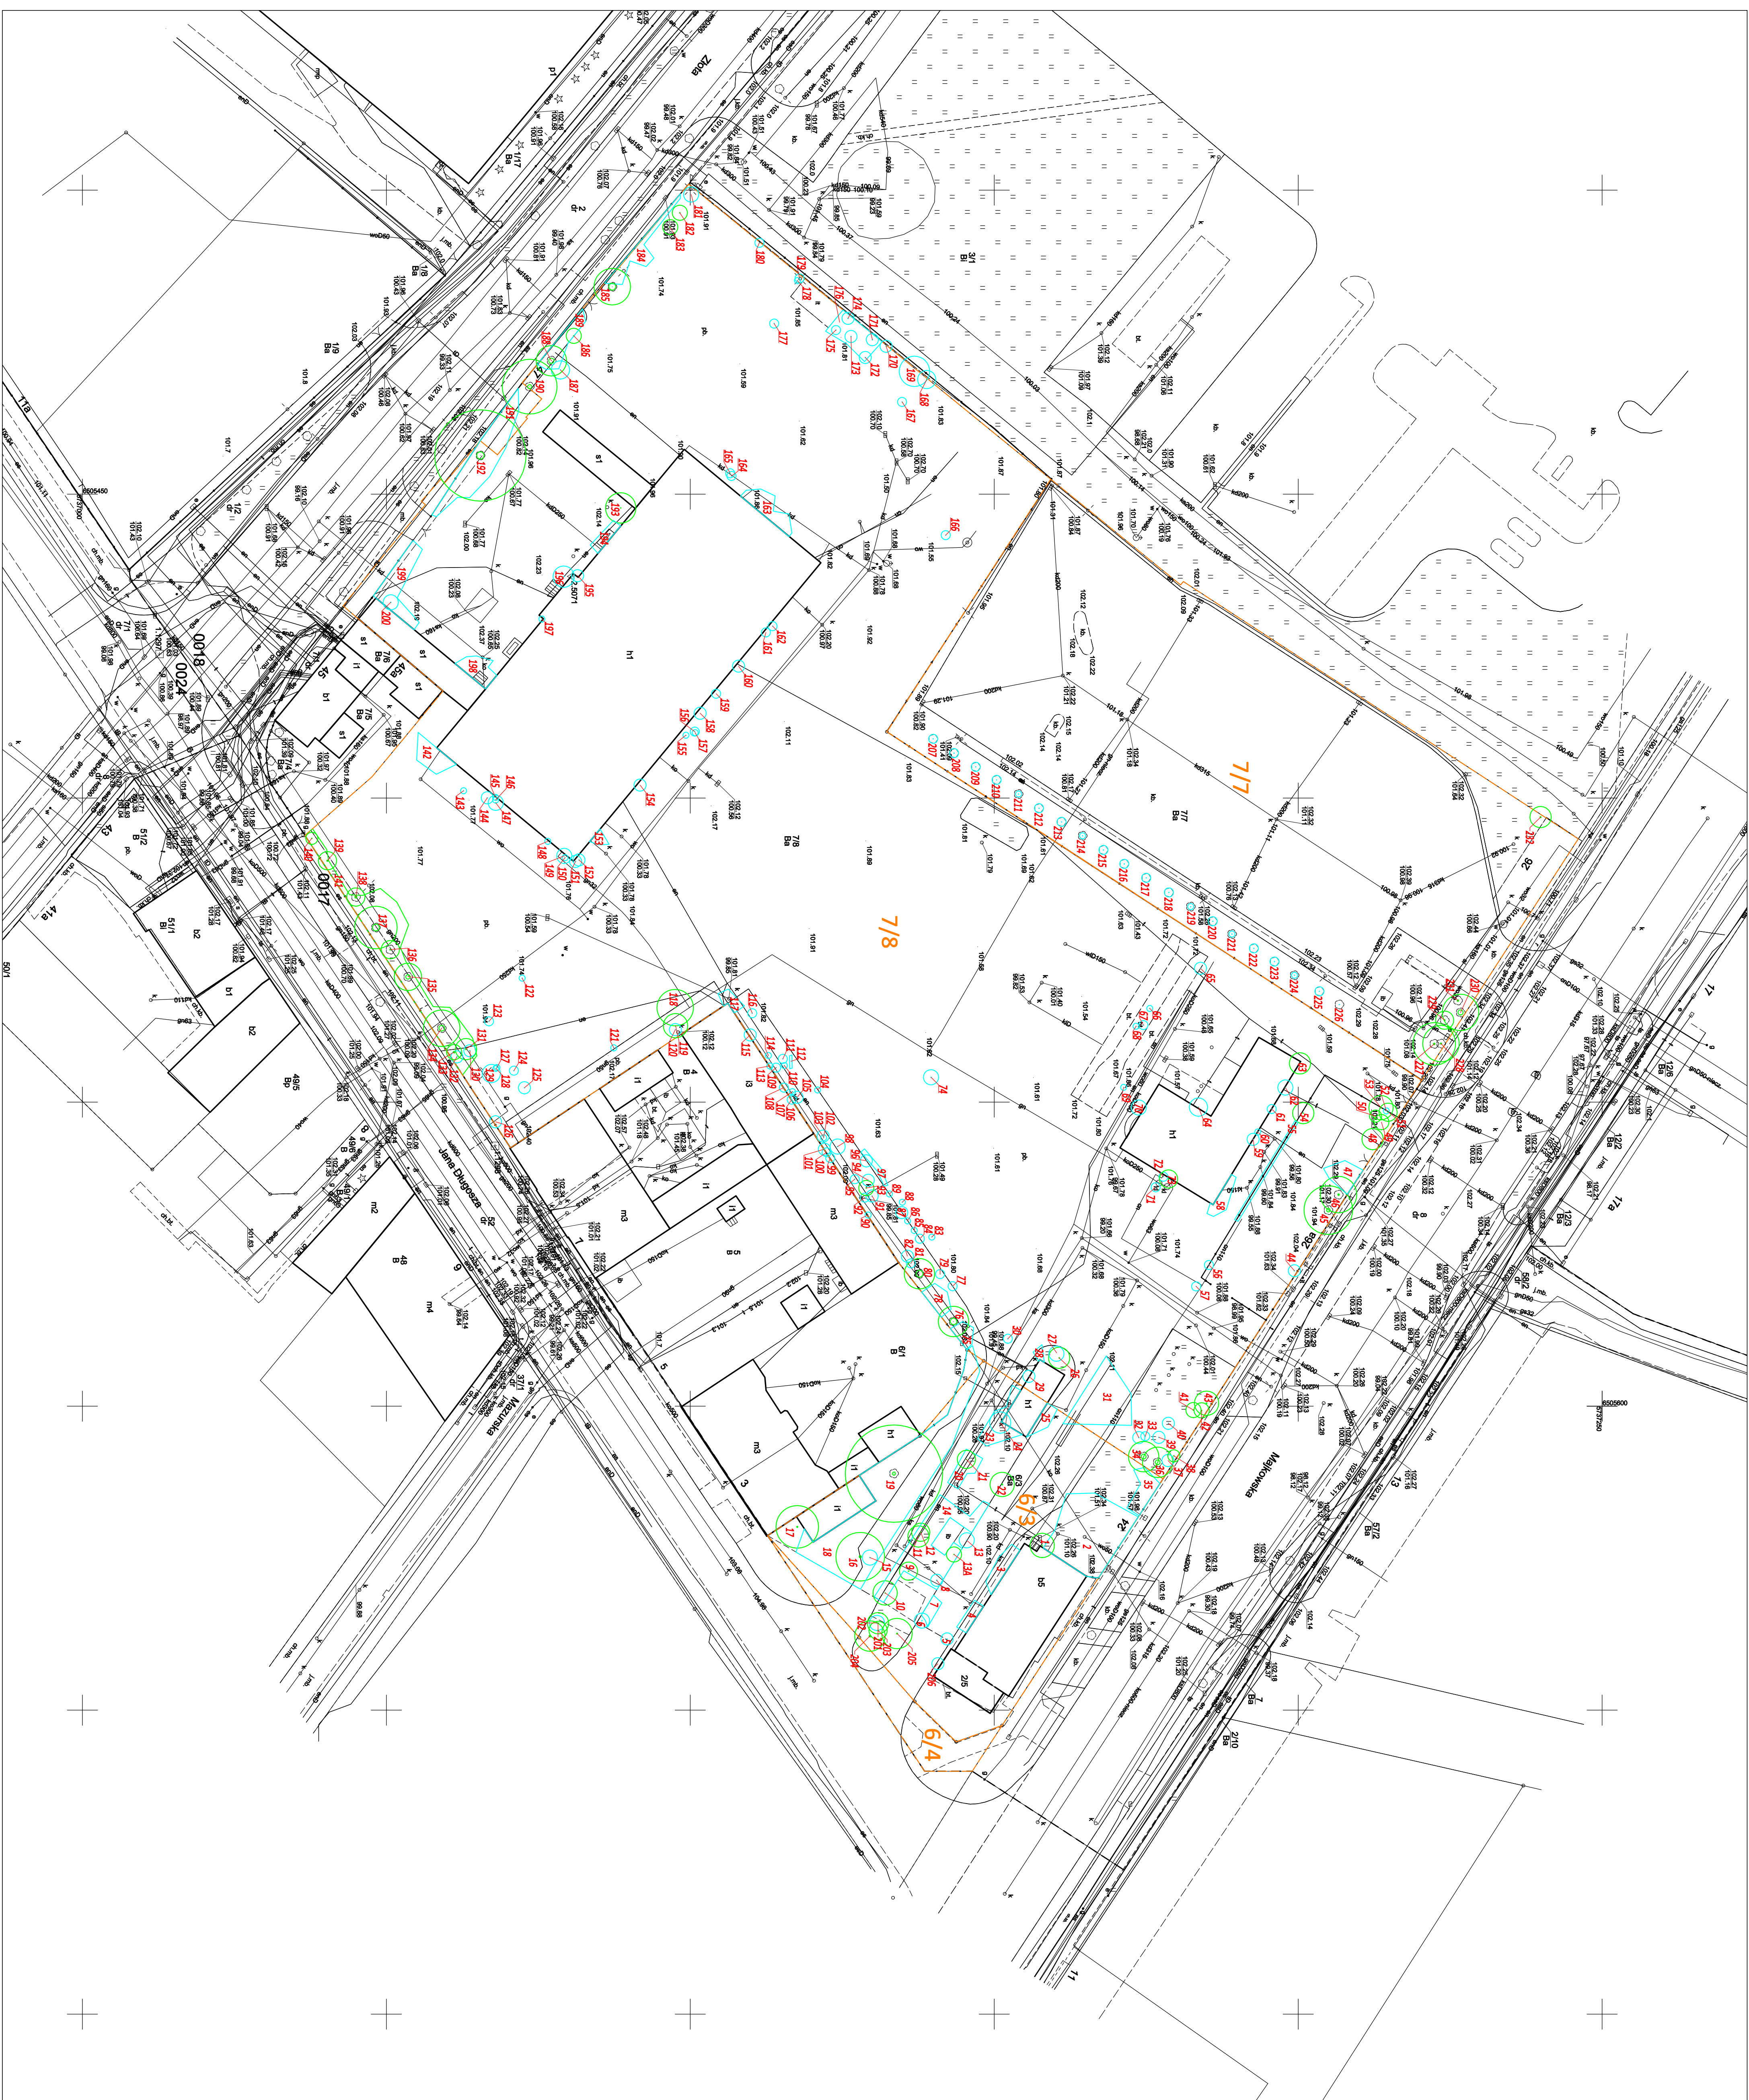

Legenda:

- | | |
|----|--|
| 43 | zimbabweńskie drzewo - usunąć
możliwe po uzyskaniu zezwolenia |
| 47 | zimbabweńskie drzewo - usunąć
możliwe bez zezwolenia |
| 7 | zimbabweńskie drzewo - usunąć
możliwe po uzyskaniu zezwolenia |
| 13 | zimbabweńskie drzewo - usunąć
możliwe bez zezwolenia |
| 3 | zimbabweńskie drzewo - usunąć
możliwe po uzyskaniu zezwolenia |
| 7 | zimbabweńskie drzewo - usunąć
możliwe po uzyskaniu zezwolenia |

granice działek objętych opracowaniem



HYDROPLANT
Targowisko 442
32-015 Książ

INWENTARYZACJA DENDROLOGICZNA

LOCALIZACIJA:

KALISZ ul. Majkowska, Długosza, Złota

UZAEKA NR:
6/3, 6/4, 7/7, 7/8

AUTORZY:	
-----------------	--

MGR INŻ. JERZY SZAR

MGR INŻ. KRYSZYNA SZAR

Upd. III NO1 S110 Partially 12/0047/13

NKU:

INWENTARYZACJA DENDROLOGICZNA

DATA:	CKA/A:	A/D CONV:

07.2023	1:500	1
---------	-------	---