



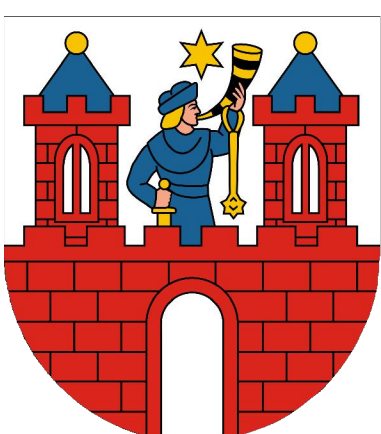



MIEJSCOWY PLAN REWITALIZACJI "JABŁKOWSKIEGO - PODGÓRZE" W KALISZU

ZAŁĄCZNIK NR 1 DO UCHWAŁY NR RADY MIASTA KALISZA Z DNIA

SKALA 1:500

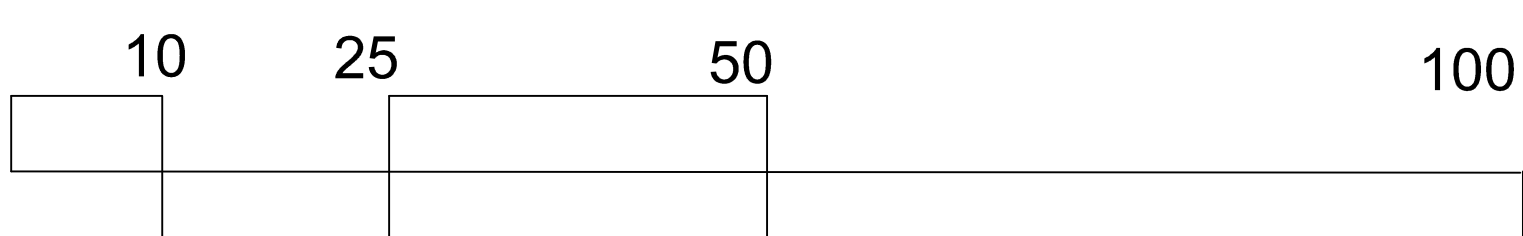


Województwo wielkopolskie
Powiat Kalisz - miasto na prawach powiatu
Jednostka Ewidencyjna: 306101/1, Miasto Kalisz
MAPA ZASADNICZA
Skala: 1:500

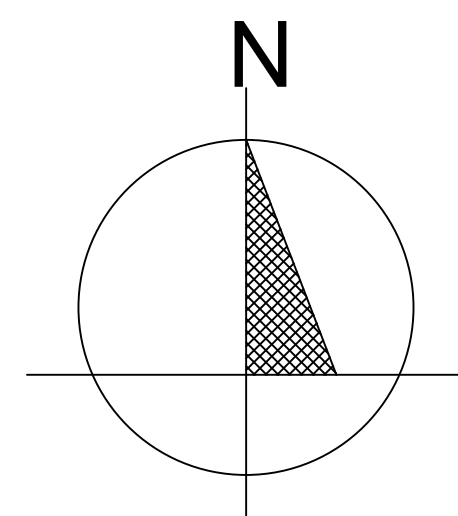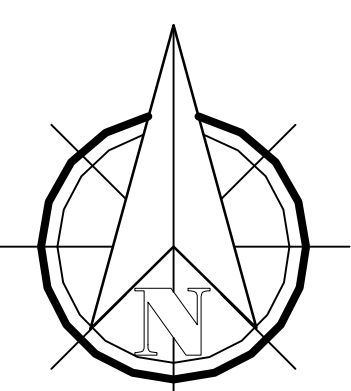

WYRYS ZE STUDIUM UWARUNKOWAŃ I KIERUNKÓW ZAGOSPODAROWANIA PRZESTRZENNEGO MIASTA KALISZA



----- granica obszaru objętego planem miejscowym

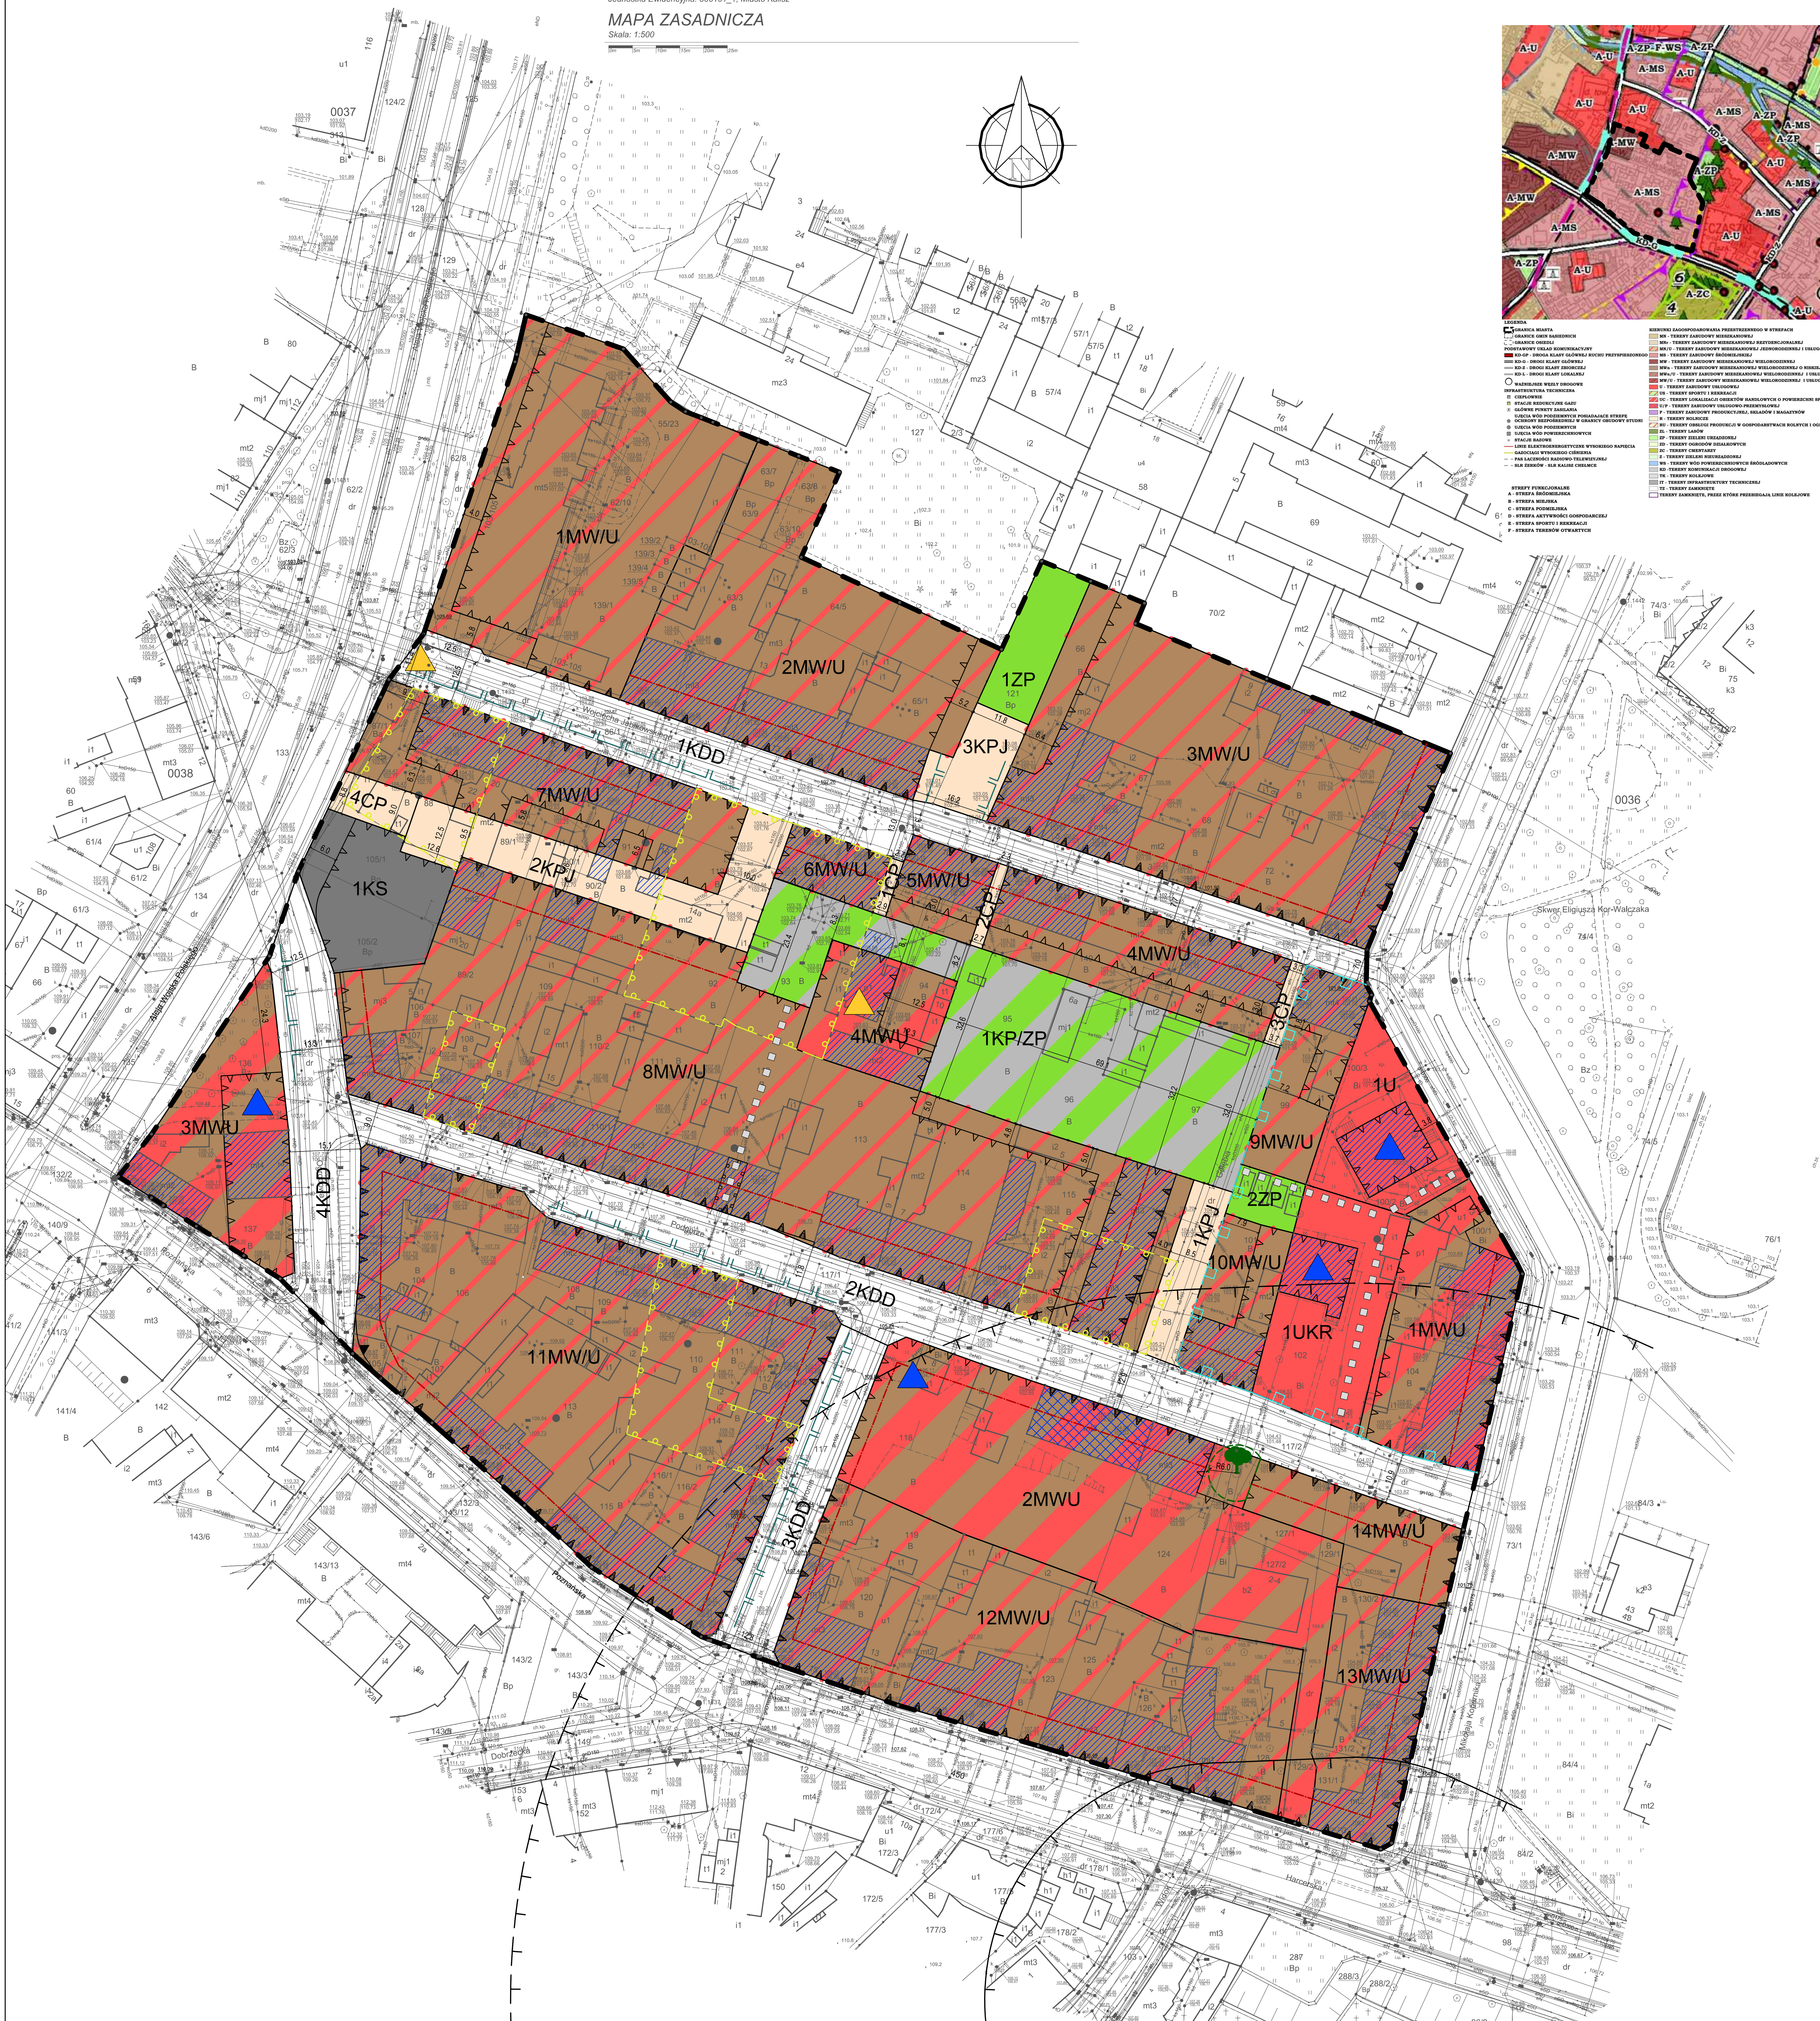

LEGENDA	LEGENDA	LEGENDA
SYMBOLY 1. Linia granicy obszaru objętego planem miejscowym 2. Linia rozgraniczająca tereny o różnym przeznaczeniu lub różnych zasadach zagospodarowania 3. Linia obowiązująca linie zabudowy 4. Kierunek głównej kalenicy dachu 5. Lokalizacja zatok postojowych 6. Główne powiązania piesze 7. Dominanty architektoniczne 8. Akcenty urbanistyczne 9. Strefa ochronna pomnika przyrody 10. Granice lokalizacji inwestycji służących rozwojowi społecznego budownictwa czynszowego 11. Granica strefy ścisłej ochrony konserwatorskiej układu urbanistycznego i obiektów zabytkowych 12. Lokalizacja przejścia bramowego na kierunku głównych powiązań pieszych 13. Budynki ujęte w gminnej ewidencji zabytków 14. Wymiary w metrach	PRZEZNACZENIE TERENÓW 1. tereny zabudowy mieszkaniowej wielorodzinnej z dopuszczeniem usług nieuciążliwych 2. tereny zabudowy mieszkaniowej wielorodzinnej i usługowej nieuciążliwej 3. tereny zabudowy usługowej nieuciążliwej 4. teren zabudowy usług kultury religijnej 5. teren zieleni urządzonej 6. teren placu publicznego z zielenią urządzoną 7. teren parkingu publicznego 8. tereny dróg publicznych klasy dojazdowej 9. tereny publicznych ciągów pieszo-jednych 10. tereny publicznych ciągów pieszych	OZNACZENIA MAJĄCE CHARAKTER INFORMACYJNY 1. pomnik przyrody 2. budynek wpisany do rejestru zabytków 3. granica strefy sanitarnej wokół cmentarza 50 m 4. granica strefy sanitarnej wokół cmentarza 150 m

USTALENIA PLANU

- granica obszaru objętego planem miejscowym
- linie rozgraniczające tereny o różnym przeznaczeniu lub różnych zasadach zagospodarowania
- nieprzekraczalne linie zabudowy
- obowiązujące linie kalenicy dachu
- kierunek głównej kalenicy dachu
- lokalizacja zatok postojowych
- główne powiązania piesze
- dominanty architektoniczne
- akcenty urbanistyczne
- strefa ochronna pomnika przyrody
- granice lokalizacji inwestycji służących rozwojowi społecznego budownictwa czynszowego
- granica strefy ścisłej ochrony konserwatorskiej układu urbanistycznego i obiektów zabytkowych
- lokalizacja przejścia bramowego na kierunku głównych powiązań pieszych
- budynki ujęte w gminnej ewidencji zabytków
- wymiary w metrach

PRZEZNACZENIE TERENÓW

- MW/U tereny zabudowy mieszkaniowej wielorodzinnej z dopuszczeniem usług nieuciążliwych
- MWU tereny zabudowy mieszkaniowej wielorodzinnej i usługowej nieuciążliwej
- U tereny zabudowy usługowej nieuciążliwej
- UKR teren zabudowy usług kultury religijnej
- ZP teren zieleni urządzonej
- KP/ZP teren placu publicznego z zielenią urządzoną
- KS teren parkingu publicznego
- KDD tereny dróg publicznych klasy dojazdowej
- KPJ tereny publicznych ciągów pieszo-jednych
- CP tereny publicznych ciągów pieszych

OZNACZENIA MAJĄCE CHARAKTER INFORMACYJNY

- pomnik przyrody
- budynek wpisany do rejestru zabytków
- granica strefy sanitarnej wokół cmentarza 50 m
- granica strefy sanitarnej wokół cmentarza 150 m