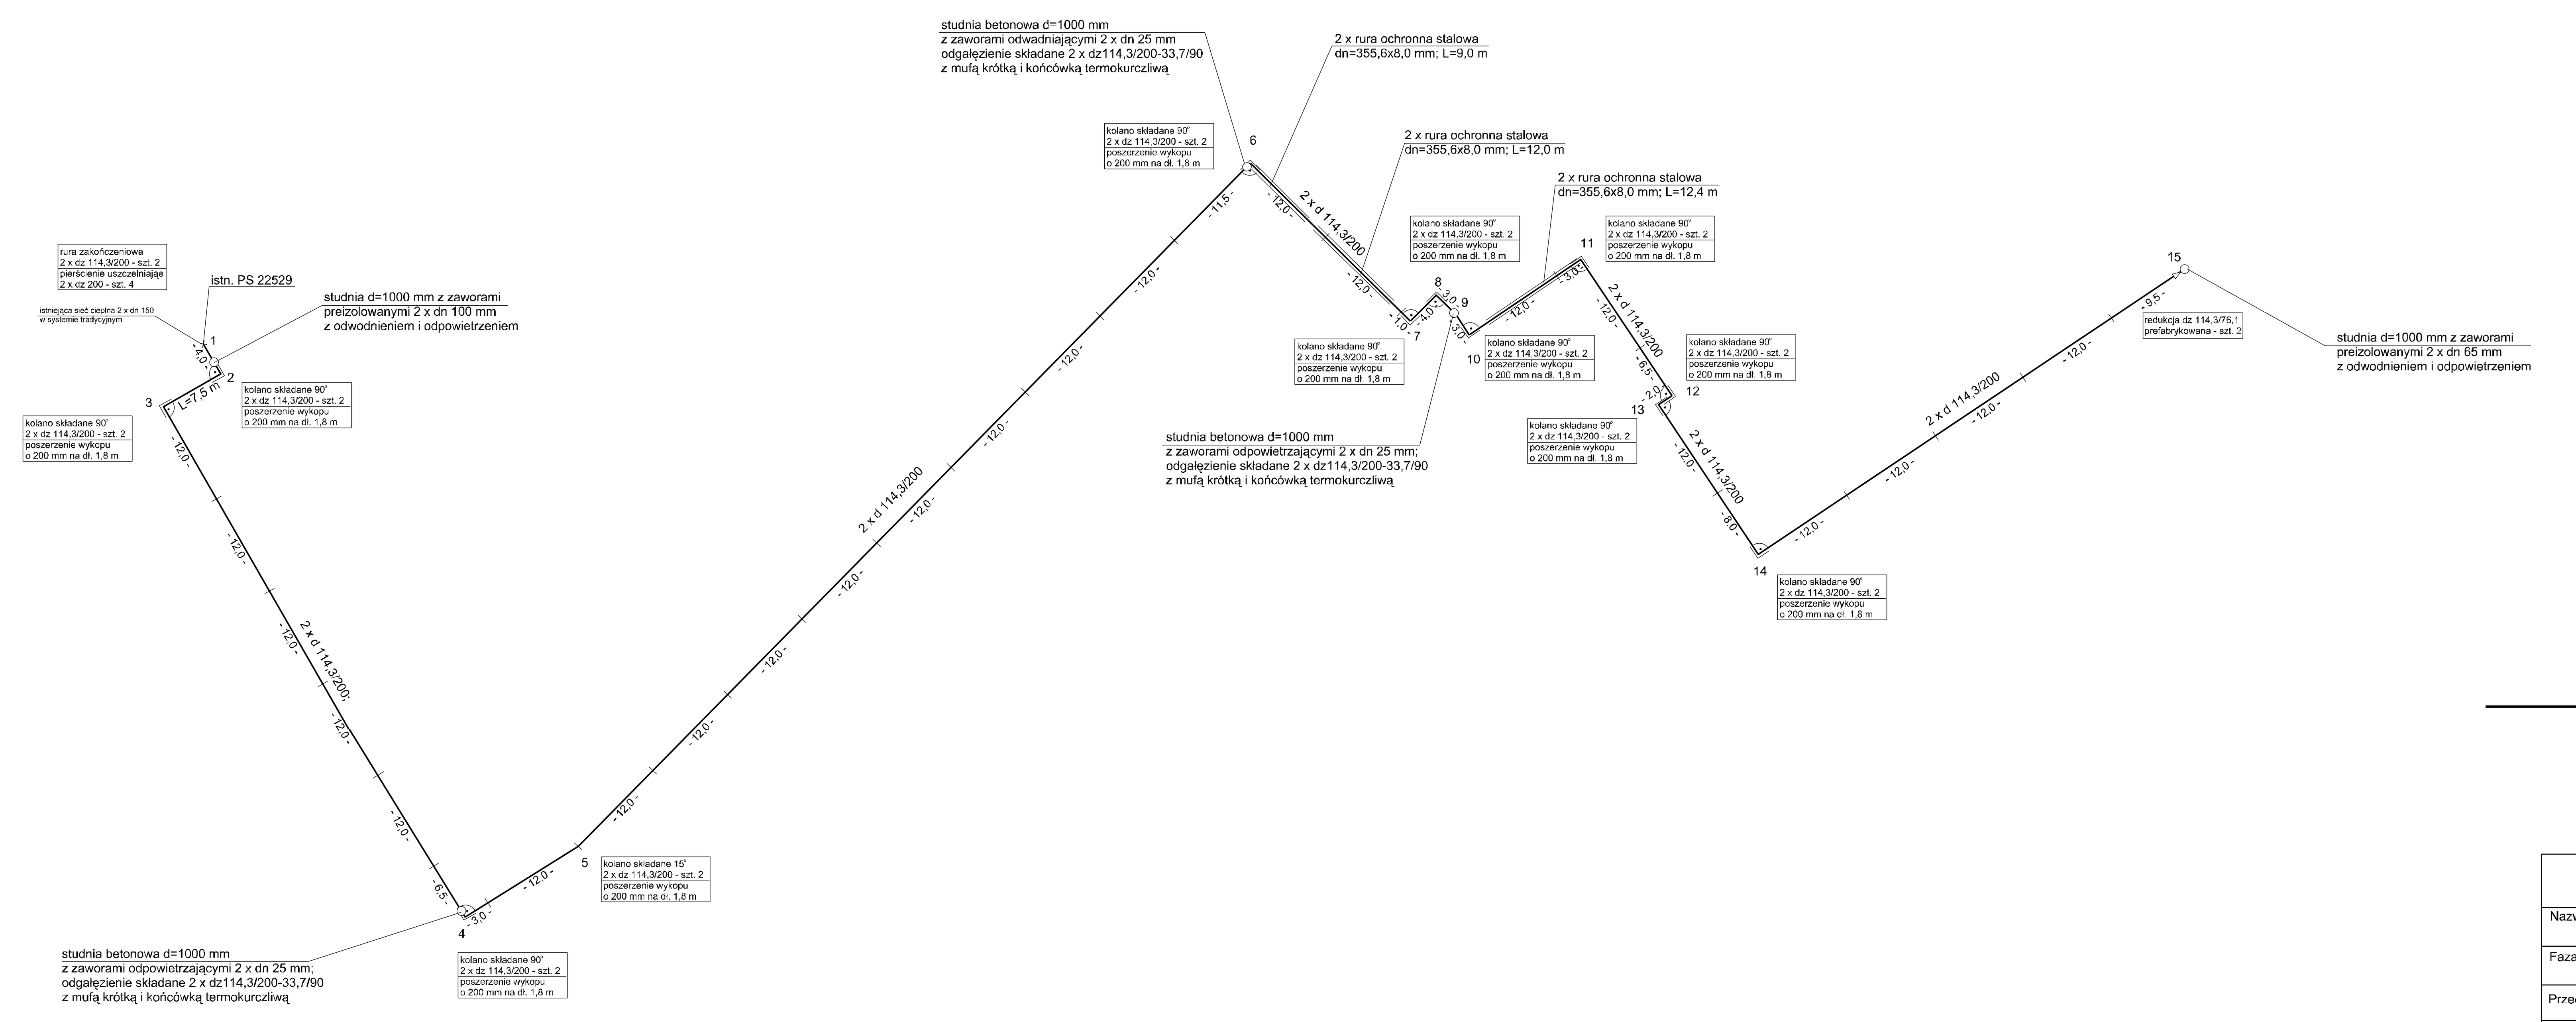


OZNACZENIA

proj. sieć cieplna 2 x 114,3/200

PW "STERN" Pracownia Projektowa 62-800 Kalisz ul. Botaniczna 10 tel.(0-62)7645514 fax (0-62)7645535		
Nazwa obiektu	Sieć cieplna rozdzielcza do bud. mieszkalno-usługowego Kalisz ul. Dobrzecka 16	
Faza	Projekt budowlano-wykonawczy	
Przedmiot	**SCHEMAT MONTAŻWY SIECI CIEPLNEJ**	Podpis
Autor	inż. Stefan Nawrotkiewicz upr. UAN.7342-186/94 upr. w spec. instalacyjno-inzynieryjnej	
Sprawdzający	mgr inż. Wanda Badura upr. UAN.7342-111/94 upr. w spec. instalacyjno-inzynieryjnej	
Skala 1:500	Data XII.2007r.	Nr rys. 3