ZAŁĄCZNIK NR 3

Powiat: Kalisz - miasto na prawach powiatu
Jednostka ewidencyjna: 306101_1, Miasto Kalisz
Obręb ewid.: 069 Czaszki, 082 Os.Asnyka, 083 Os.Asnyka
PL - 2000 strefa 6, PL-EVRF2007-NH (Amsterdam 2007) WGK.6642.01.977.2019

Skala: 1:500

geodezyjnego i kartograficznego

PREZYDENT MIASTA KALISZA

MAPA ZASADNICZA
(Nazwa materiału zasobu)

P.3061.2013.01
(Identyfikator ewidencyjny materiału zasobu)

2019 -12- 12
(Data wykonania kopii)

Z up. Prezydenta Miasta Kalisz
inż. Mieczysław Kieczorek
Wydział Geodezji i Kartografii

Wieczorek
(Imię, nazwisko i podpis osoby reprezentującej organ)

LEGENDA

Projektowana piaskownica
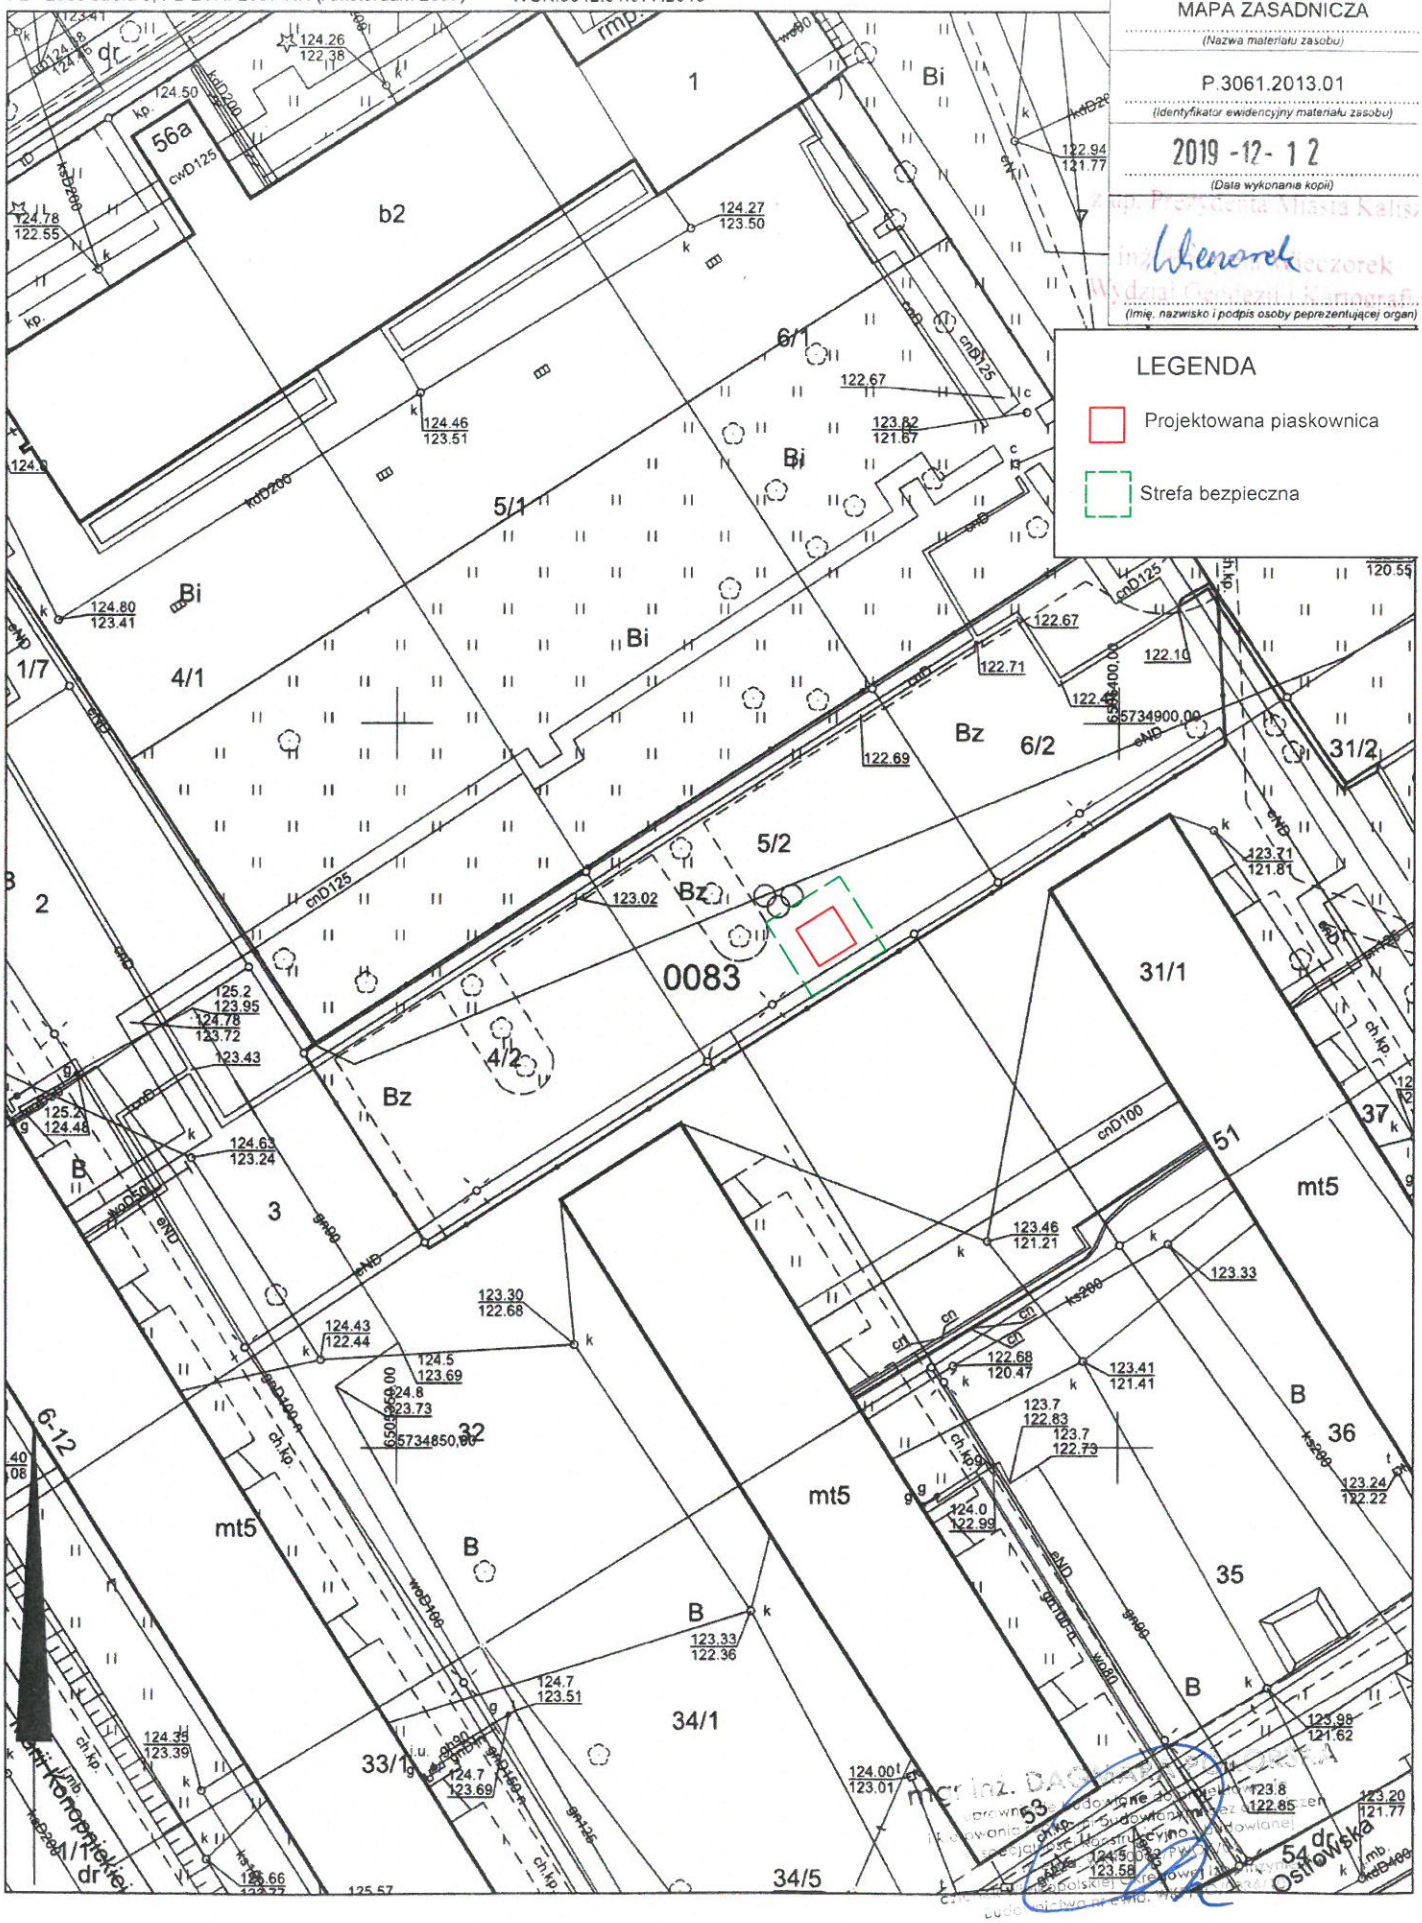
Strefa bezpieczna