


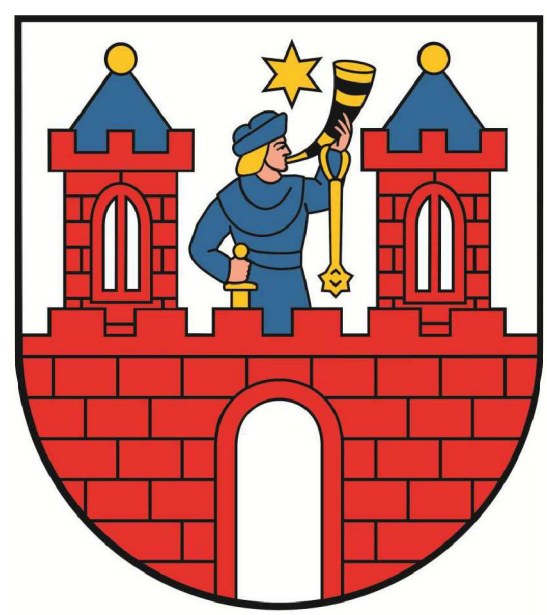

STUDIUM UWARUNKOWAŃ I KIERUNKÓW ZAGOSPODAROWANIA PRZESTRZENNEGO MIASTA KALISZA



UWARUNKOWANIA ROZWOJU PRZESTRZENNEGO

RYSunek NR 2: INWENTARYZACJA URBANISTYCZNA, UKŁAD KOMUNIKACYJNY, INFRASTRUKTURA TECHNICZNA

ZAŁĄCZNIK NR 3 DO UCHWAŁY NR XIV/215/2019 RADY MIASTA KALISZA Z DNIA 26 WRZEŚNIA 2019 r.

SKALA 1:10 000

0 125 250 500 750 1 000 m

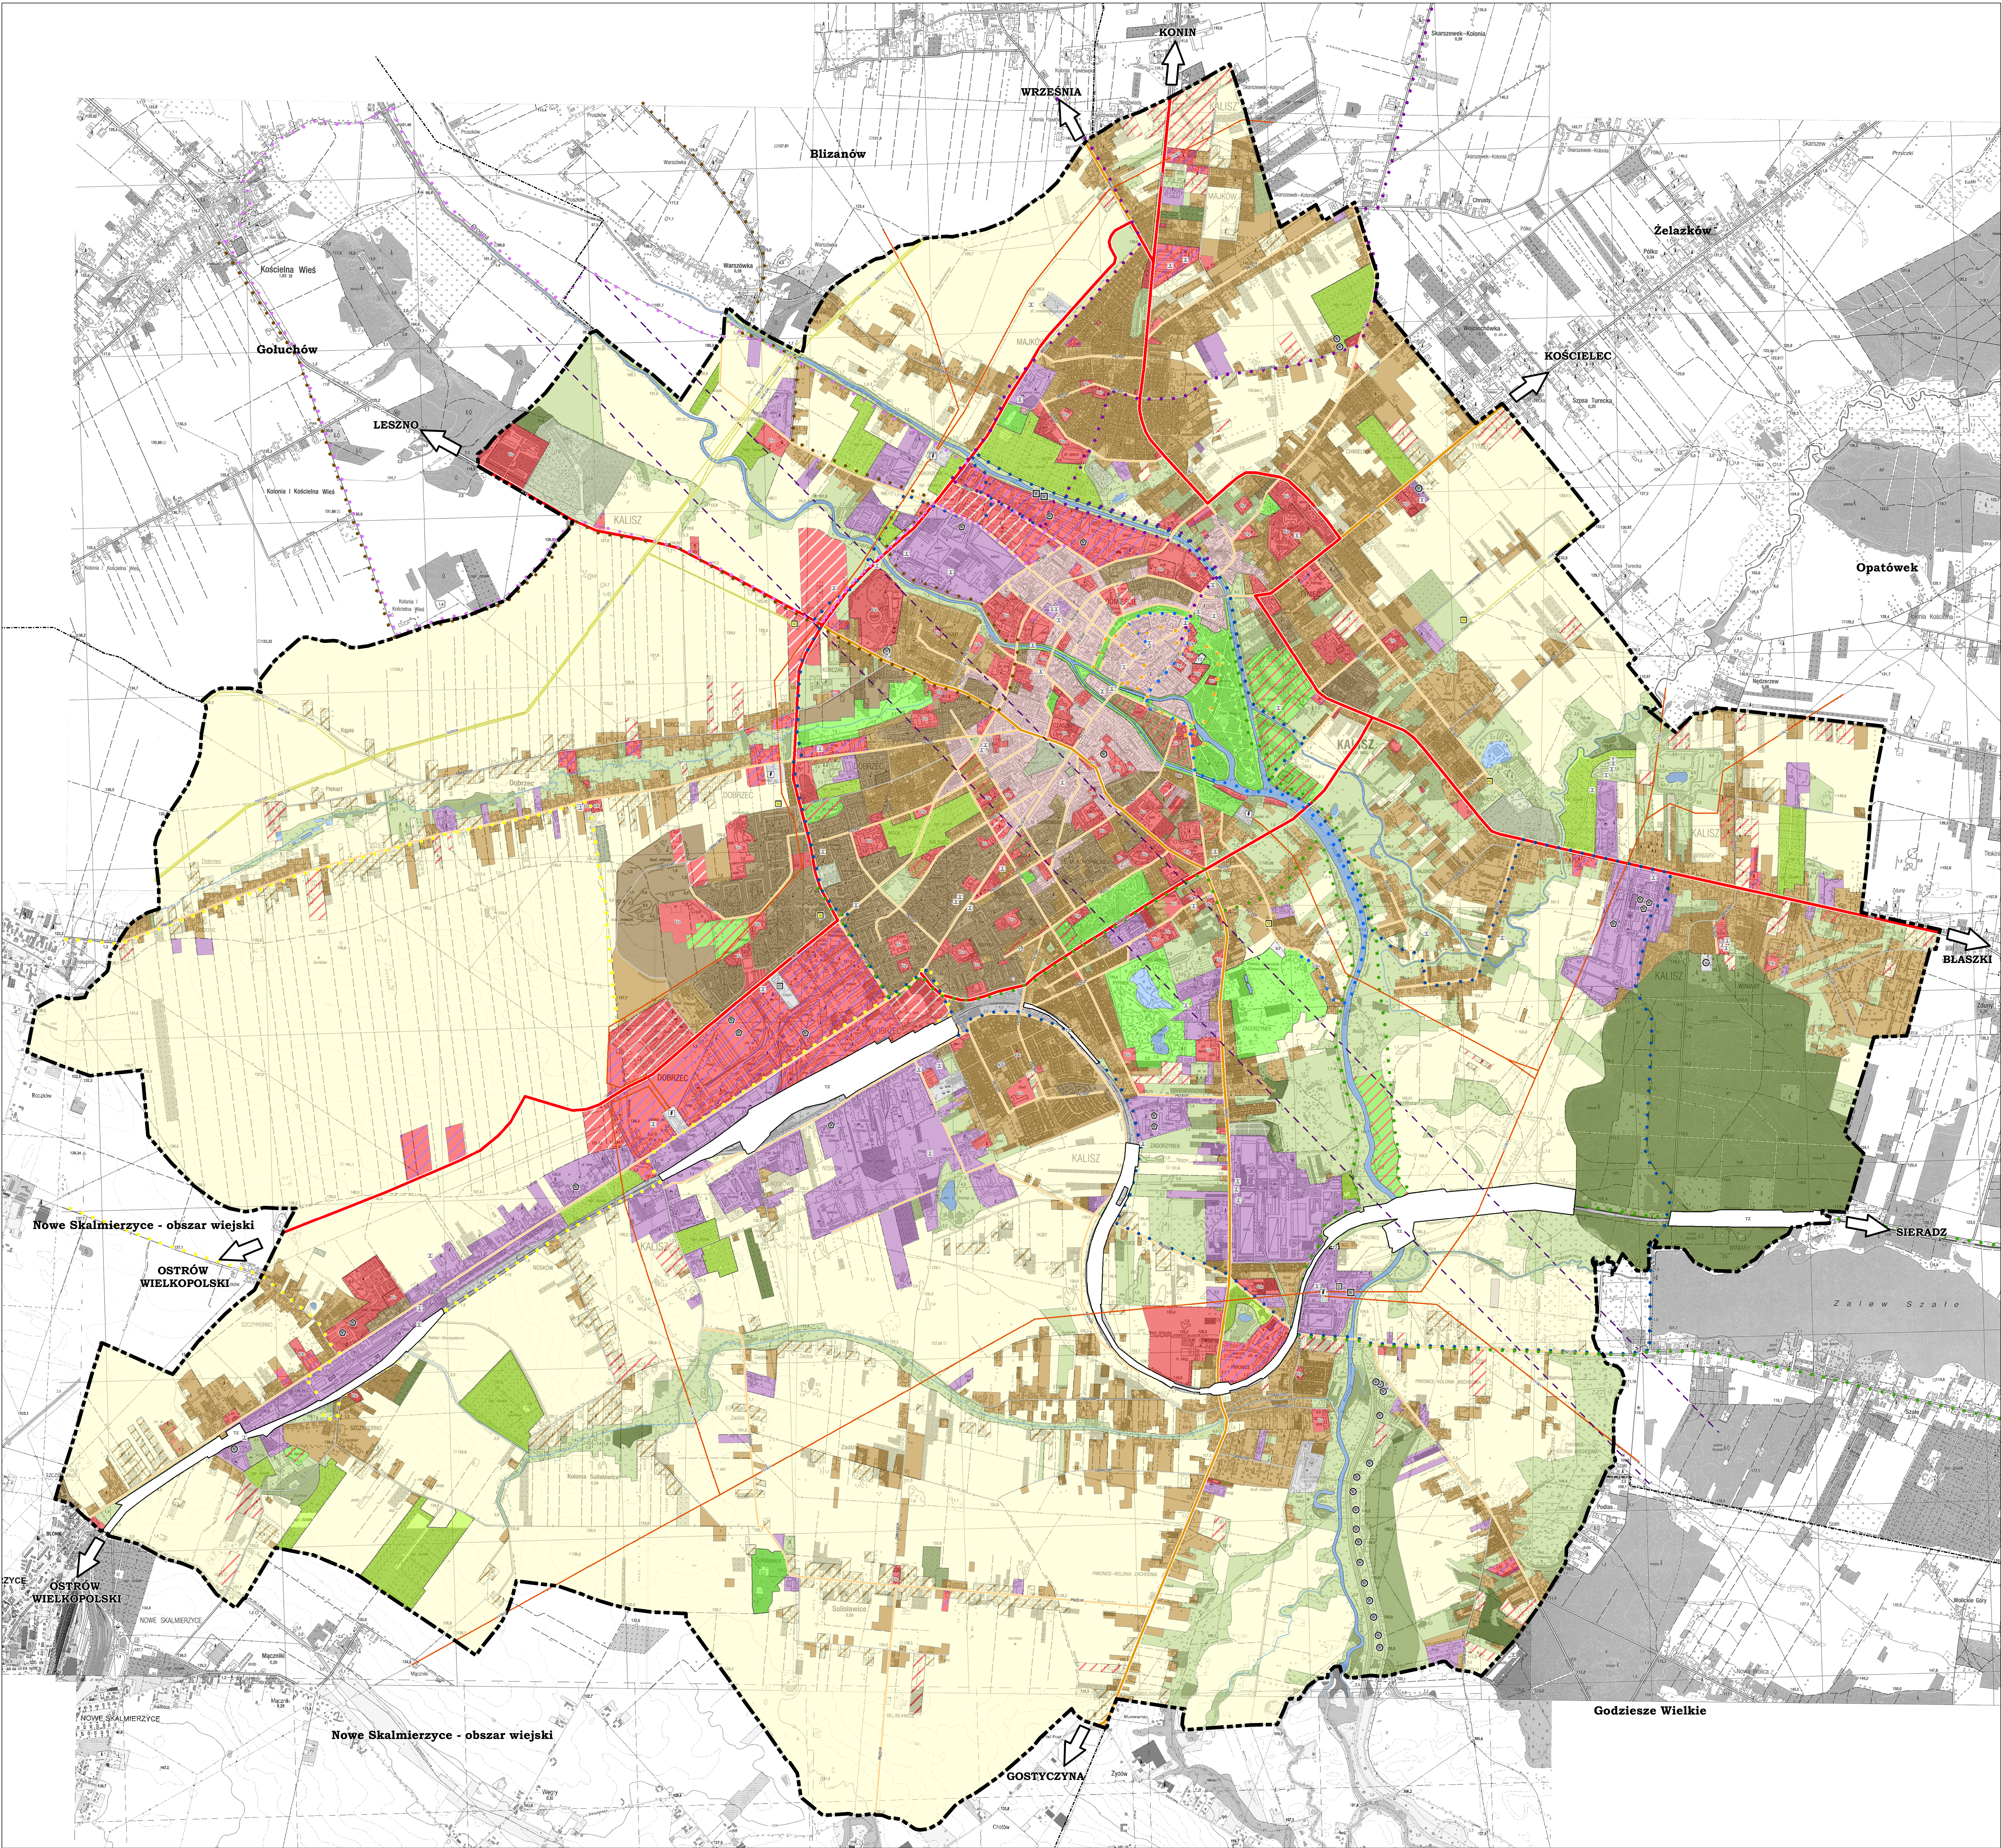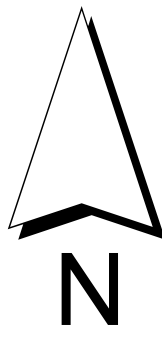

LEGENDA

GRANICA MIASTA
GRANICE GMIN SĄSIEDNICH
INFRASTRUKTURA TECHNICZNA

- CIĘPLOWNIE
- STACJE REDUKCYJNE GAZU
- GŁÓWNY PUNKT ZASILANIA (GPZ)
- UJĘCIA WÓD POWIERZCHNIOWYCH
- UJĘCIA WÓD PODZIEMNYCH
- UJĘCIA WÓD PODZIEMNYCH POSIADAJĄCE STREFĘ OCHRONY BEZPOŚREDNIEJ W GRANICY OBUŁOWY STUDNI
- STACJE BAZOWE
- LINIE ELEKTROENERGETYCZNE WYSOKIEGO NAPIĘCIA
- GAZOCIĄG WYSOKIEGO CIŚNIENIA
- PAS ŁĄCZNOŚCI RADIOWO-TELEWIZYJNEJ
- SLR ŻERKÓW - SLR KALISZ CHELMCE

PODSTAWOWY UKŁAD KOMUNIKACYJNY

- DROGI KRAJOWE
- DROGI WOJEWÓDZKIE
- DROGI POWIATOWE
- DROGI GMINNE
- RZĘKI
- ZAGOSPODAROWANIE TERENU
- ZABUDOWA MIESZKANIOWA JEDNORODZINNA
- ZABUDOWA MIESZKANIOWA JEDNORODZINNA I USŁUGOWA
- ZABUDOWA LETNISKOWA
- ZABUDOWA ŚRÓDMIEJSKA
- ZABUDOWA MIESZKANIOWA WIELORODZINNA
- ZABUDOWA MIESZKANIOWA WIELORODZINNA I USŁUGOWA

- ZABUDOWA USŁUGOWA
- Uk - USŁUGI KULTURY RELIGIJNEGO
- Uo - USŁUGI OŚWIATY
- Up - USŁUGI PUBLICZNE
- USŁUGI HANDLU O POWIERZCHNI SPRZEDAŻY POWYŻEJ 2000 M2
- ZABUDOWA USŁUGOWO-PRZEMYSŁOWA
- TERENY SPORTU I REKREACJI
- TERENY ROLNICZE
- TERENY OBSŁUGI PRODUKCJI W GOSPODARSTWACH ROLNYCH, OGRODNICZYCH, LEŚNYCH
- ZABUDOWA ZAGRODOWA
- ZABUDOWA PRZEMYSŁOWA, SKŁADY, MAGAZYNY
- ZIELEŃ URZĄDZONA
- OGRODY DZIAŁKOWE

- CMĘTARZE
- ZIELEŃ NIEURZĄDZONA
- LASY
- WODY POWIERZCHNIOWE ŚRÓDLĄDOWE
- PARKINGI
- TERENY KOLEJOWE
- E - INFRASTRUKTURA TECHNICZNA - ELEKTROENERGETYKA
- G - INFRASTRUKTURA TECHNICZNA - GAZOWNICTWO
- W - INFRASTRUKTURA TECHNICZNA - WODOCIĄGI
- T - INFRASTRUKTURA TECHNICZNA - TELEKOMUNIKACJA
- C - INFRASTRUKTURA TECHNICZNA - CIEPŁOWNICTWO
- TZ - TERENY ZAMKNIĘTE

TRASY TURYSTYCZNE

- Kalisz-Kościelna Wieś-Kalisz
- Kalisz-Opatówek-Kalisz
- Kalisz-Gołuchów-Kalisz
- Kalisz-dzielnice
- Kalisz-Szczypiorno-Boczków-Kalisz
- Kalisz-Russów-Kalisz
- Wielkopolska bez barier
- Kalisz Średniowieczny
- Kalisz Piastowski
- Park Miejski