


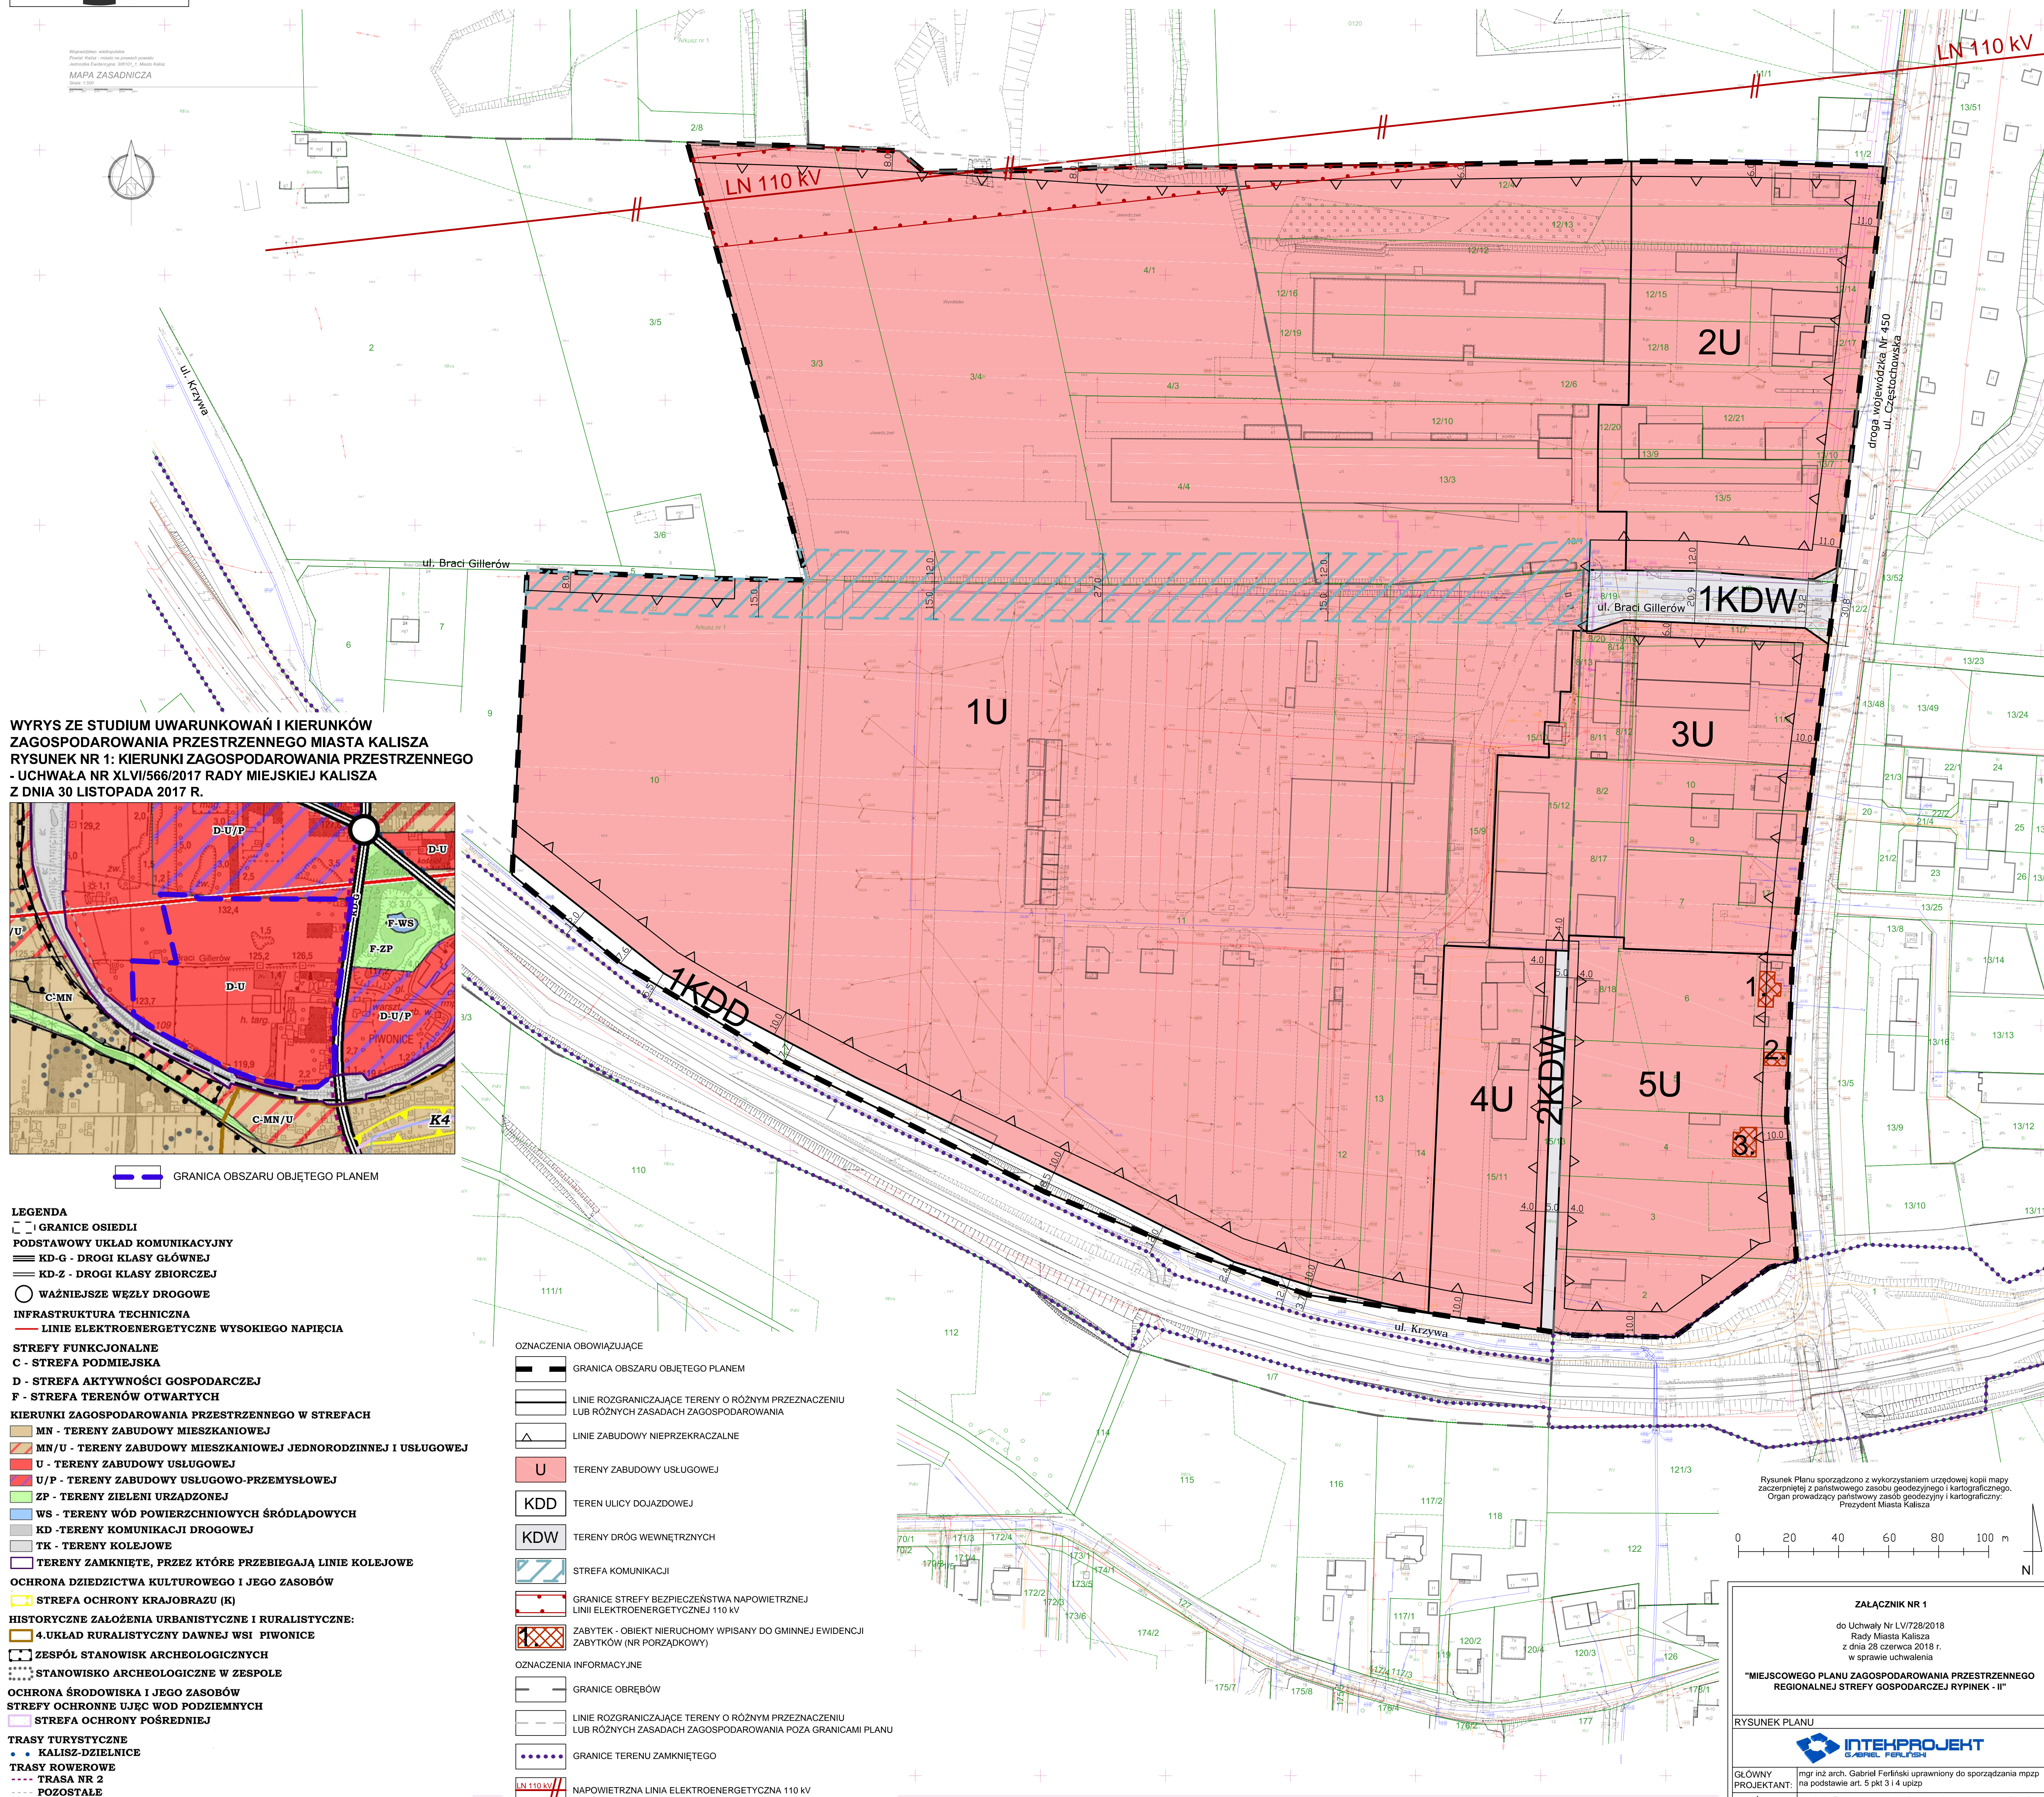


MIEJSCOWY PLAN ZAGOSPODAROWANIA PRZESTRZENNEGO REGIONALNEJ STREFY GOSPODARCZEJ RYPINEK - II

RYSUNEK PLANU

ZAŁĄCZNIK NR 1 DO UCHWAŁY NR LV/728/2018 RADY MIASTA KALISZA Z DNIA 28 CZERWCA 2018 R.



WYRYS ZE STUDIUM UWARUNKOWAŃ I KIERUNKÓW ZAGOSPODAROWANIA PRZESTRZENNEGO MIASTA KALISZA
RYSUNEK NR 1: KIERUNKI ZAGOSPODAROWANIA PRZESTRZENNEGO
- UCHWAŁA NR XLVI/566/2017 RADY MIEJSKIEJ KALISZA
Z DNIA 30 LISTOPADA 2017 R.

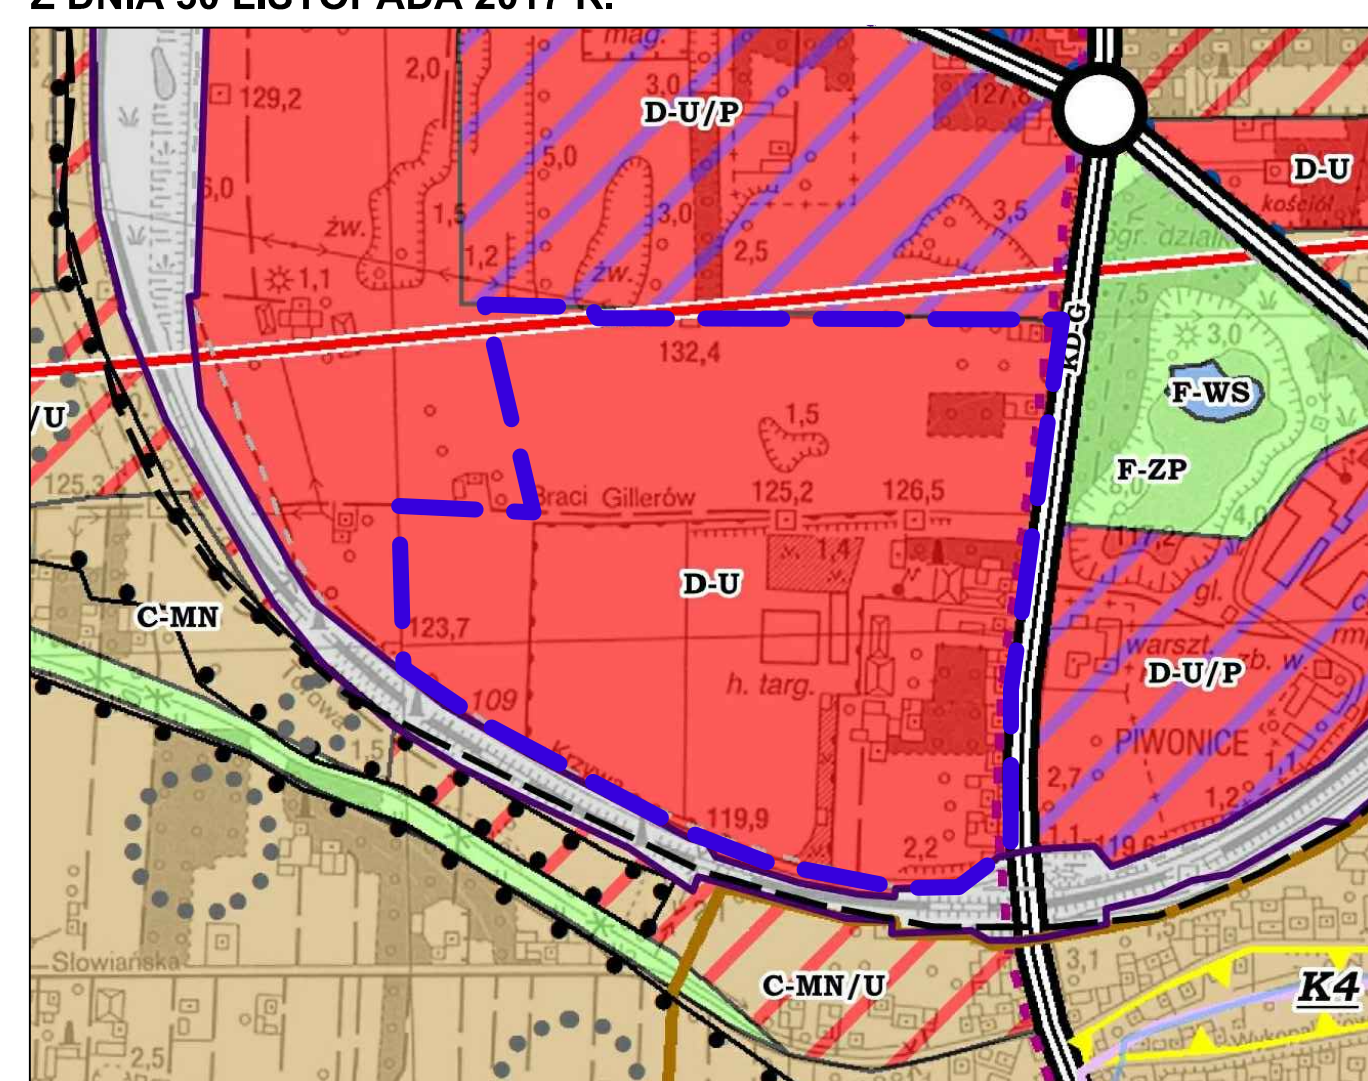

- LEGENDA**
- GRANICE OSIEDLI
 - PODSTAWOWY UKŁAD KOMUNIKACYJNY
 - KD-G - DROGI KLASY GŁÓWNEJ
 - KD-Z - DROGI KLASY ZBIORCZEJ
 - WAŻNIEJSZE WĘZŁY DROGOWE
 - INFRASTRUKTURA TECHNICZNA
 - LINIE ELEKTROENERGETYCZNE WYSOKIEGO NAPIĘCIA
 - STREFY FUNKCJONALNE
 - C - STREFA PODMIEJSKA
 - D - STREFA AKTYWNOŚCI GOSPODARCZEJ
 - F - STREFA TERENÓW OTWARTYCH
 - KIERUNKI ZAGOSPODAROWANIA PRZESTRZENNEGO W STREFACH
 - MN - TERENY ZABUDOWY MIESZKANIOWEJ
 - MN/U - TERENY ZABUDOWY MIESZKANIOWEJ JEDNORODZINNEJ I USŁUGOWEJ
 - U - TERENY ZABUDOWY USŁUGOWEJ
 - U/P - TERENY ZABUDOWY USŁUGOWO-PRZEMYSŁOWEJ
 - ZP - TERENY ZIELENI URZĄDZONEJ
 - WS - TERENY WÓD POWIERZCHNIOWYCH ŚRÓDLĄDOWYCH
 - KS - TERENY KOMUNIKACJI DROGOWEJ
 - TK - TERENY KOLEJOWE
 - TERENY ZAMKNIĘTE, PRZEZ KTÓRE PRZEBIEGAJĄ LINIE KOLEJOWE
 - OCHRONA DZIEDZICTWA KULTUROWEGO I JEGO ZASOBÓW
 - STREFA OCHRONY KRAJOBRAZU (K)
 - HISTORYCZNE ZAŁOŻENIA URBANISTYCZNE I RURALISTYCZNE:
 - 4. UKŁAD RURALISTYCZNY DAWNEJ WSI PIWONICE
 - ZESPÓŁ STANOWISK ARCHEOLOGICZNYCH
 - STANOWISKO ARCHEOLOGICZNE W ZESPOLU
 - OCHRONA ŚRODOWISKA I JEGO ZASOBÓW
 - STREFY OCHRONNE UJEĆ WÓD PODZIEMNYCH
 - STREFA OCHRONY POŚREDNIEJ
 - TRASY TURYSTYCZNE
 - KALISZ-DZIELNICE
 - TRASY ROWEROWE
 - TRASA NR 2
 - POZOSTALE

- OZNACZENIA OBOWIĄZUJĄCE**
- GRANICA OBSZARU OBJĘTEGO PLANEM
 - LINIE ROZGRANICZAJĄCE TERENY O RÓŻNYM PRZEZNACZENIU LUB RÓŻNYCH ZASADACH ZAGOSPODAROWANIA
 - LINIE ZABUDOWY NIEPRZEKRACZALNE
 - TERENY ZABUDOWY USŁUGOWEJ (U)
 - TEREN ULICY DOJAZDOWEJ (KDD)
 - TERENY DRÓG WEWNĘTRZNYCH (KDW)
 - STREFA KOMUNIKACJI
 - GRANICE STREFY BEZPIECZEŃSTWA NAPIĘTRZNEJ LINII ELEKTROENERGETYCZNEJ 110 KV
 - ZABYTEK - OBIEKT NIEMUCHY WPISANY DO GMINNEJ EWIDENCJI ZABYTKÓW (NR PORZĄDKOWY)
- OZNACZENIA INFORMACYJNE**
- GRANICE OBRĘBÓW
 - LINIE ROZGRANICZAJĄCE TERENY O RÓŻNYM PRZEZNACZENIU LUB RÓŻNYCH ZASADACH ZAGOSPODAROWANIA POZA GRANICAMI PLANU
 - GRANICE TERENU ZAMKNIĘTEGO
 - NAPIĘTRZNA LINIA ELEKTROENERGETYCZNA 110 KV

Rysunek Planu sporządzono z wykorzystaniem urzędowej kopii mapy zasadniczej z państwowego zasobu geodezyjnego i kartograficznego.
Organ prowadzący państwowy zasób geodezyjny i kartograficzny:
Prezydent Miasta Kalisz

0 20 40 60 80 100 m

ZAŁĄCZNIK NR 1
do Uchwały Nr LV/728/2018
Rady Miasta Kalisz
z dnia 28 czerwca 2018 r.
w sprawie uchwalenia
"MIEJSCOWEGO PLANU ZAGOSPODAROWANIA PRZESTRZENNEGO
REGIONALNEJ STREFY GOSPODARCZEJ RYPINEK - II"

RYSUNEK PLANU

INTEHPROJEKT
GABRIEL FERLIŃSKI

GŁÓWNY PROJEKTANT: mgr inż. arch. Gabriel Ferliński uprawniony do sporządzania mpzp na podstawie art. 5 pkt 3 i 4 upz
WSPÓŁPRACOWNIK: mgr inż. India Pecyna uprawniona do sporządzania mpzp na podstawie art. 5 pkt 4 upz
DATA: CZERWIEC 2018 SKALA: 1:1000