


MIEJSCOWY PLAN ZAGOSPODAROWANIA PRZESTRZENNEGO DLA OBSZARÓW W REJONIE ULIC: BISKUPICKIEJ I DOBRZECKIEJ - CZĘŚĆ I


SKALA 1 : 1000

ZAŁĄCZNIK NR 1 DO UCHWAŁY NR XXVII/423/2020 RADY MIASTA KALISZA Z DNIA 12 SIERPNI 2020 R.

0 10 20 30 40 m

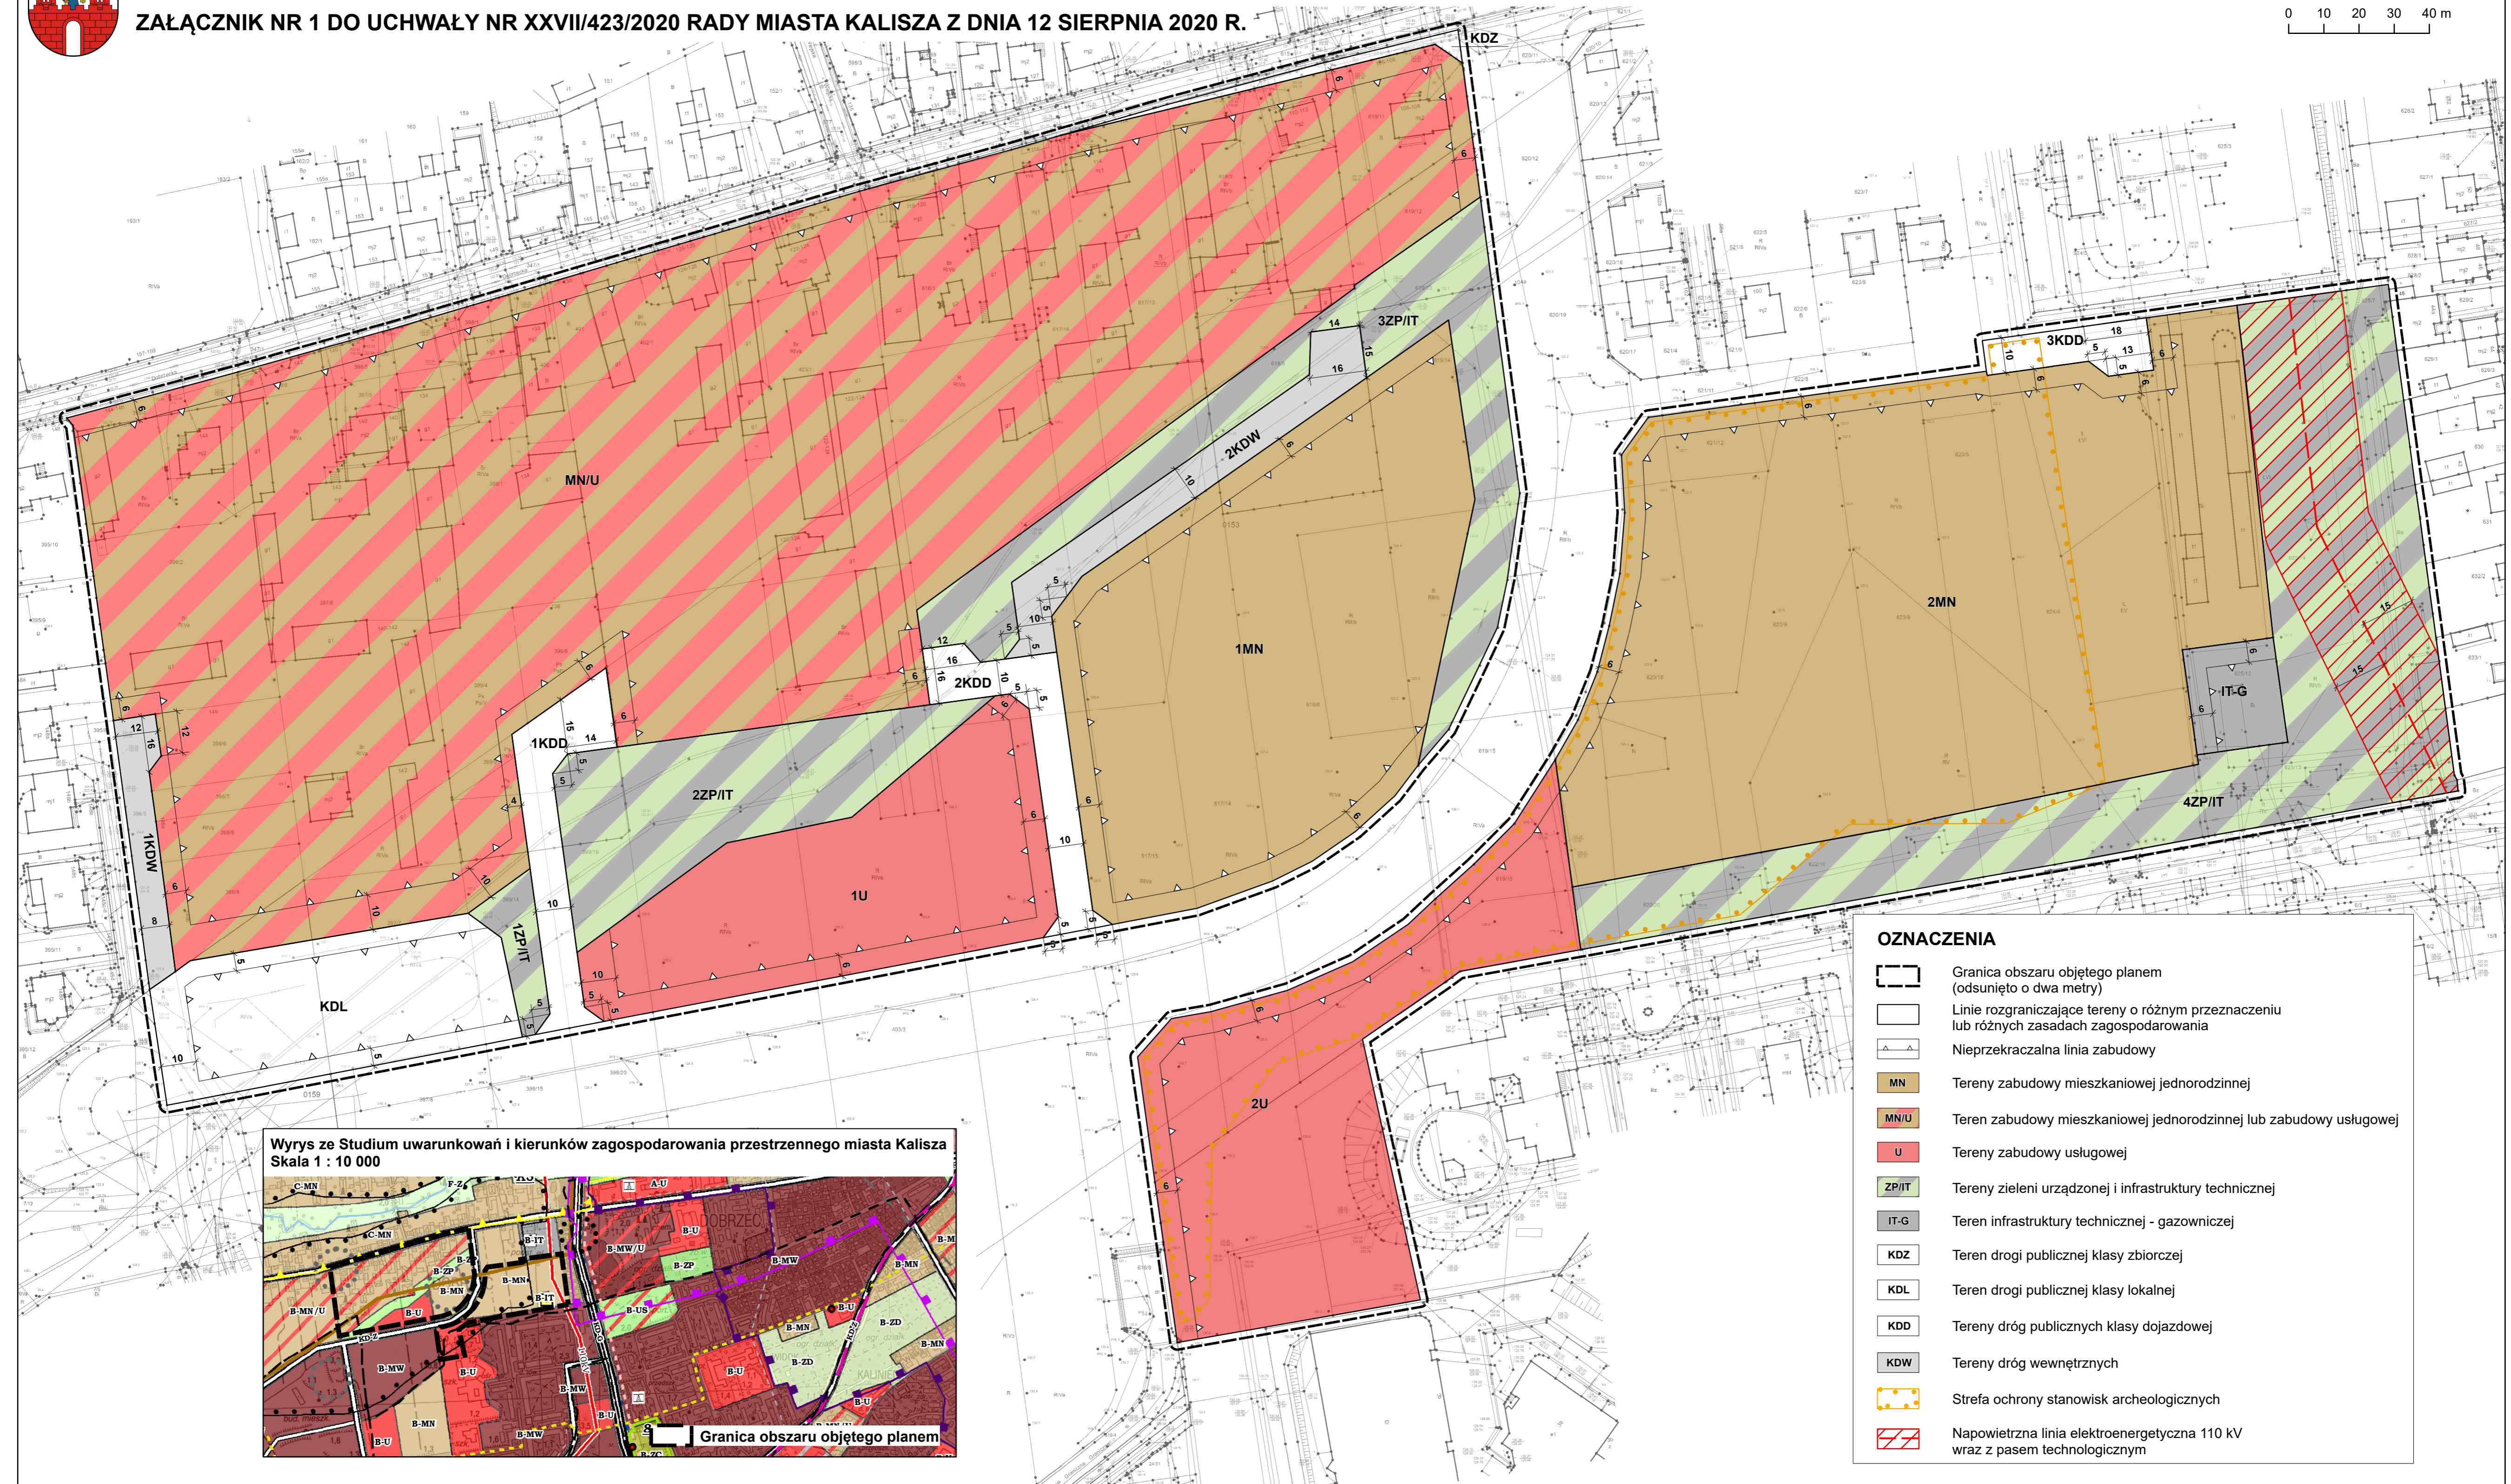

Wyrus ze Studium uwarunkowań i kierunków zagospodarowania przestrzennego miasta Kalisza
Skala 1 : 10 000

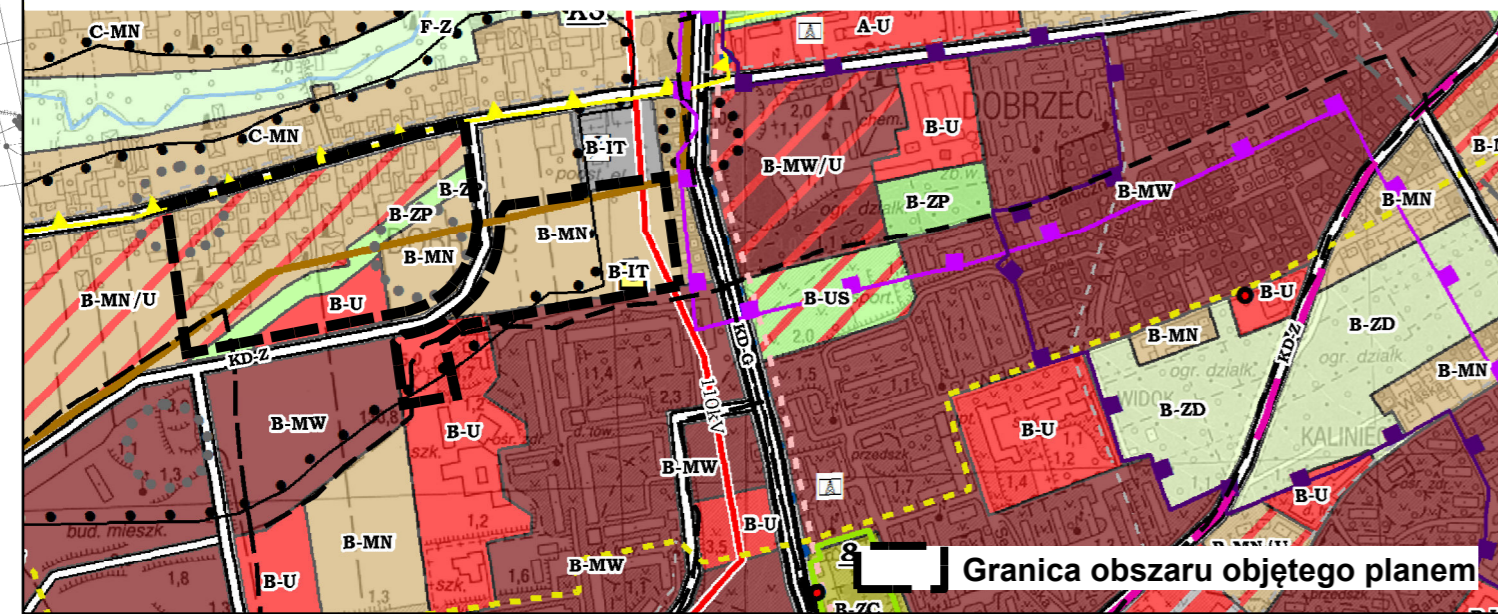

OZNACZENIA

	Granica obszaru objętego planem (odsunięto o dwa metry)
	Linie rozgraniczające tereny o różnym przeznaczeniu lub różnych zasadach zagospodarowania
	Nieprzekraczalna linia zabudowy
	MN Tereny zabudowy mieszkaniowej jednorodzinnej
	MN/U Teren zabudowy mieszkaniowej jednorodzinnej lub zabudowy usługowej
	U Tereny zabudowy usługowej
	ZP/IT Tereny zieleni urządzonej i infrastruktury technicznej
	IT-G Teren infrastruktury technicznej - gazowniczej
	KDZ Teren drogi publicznej klasy zbiorczej
	KDL Teren drogi publicznej klasy lokalnej
	KDD Tereny dróg publicznych klasy dojazdowej
	KDW Tereny dróg wewnętrznych
	Strefa ochrony stanowisk archeologicznych
	Napowietrzna linia elektroenergetyczna 110 kV wraz z pasem technologicznym